




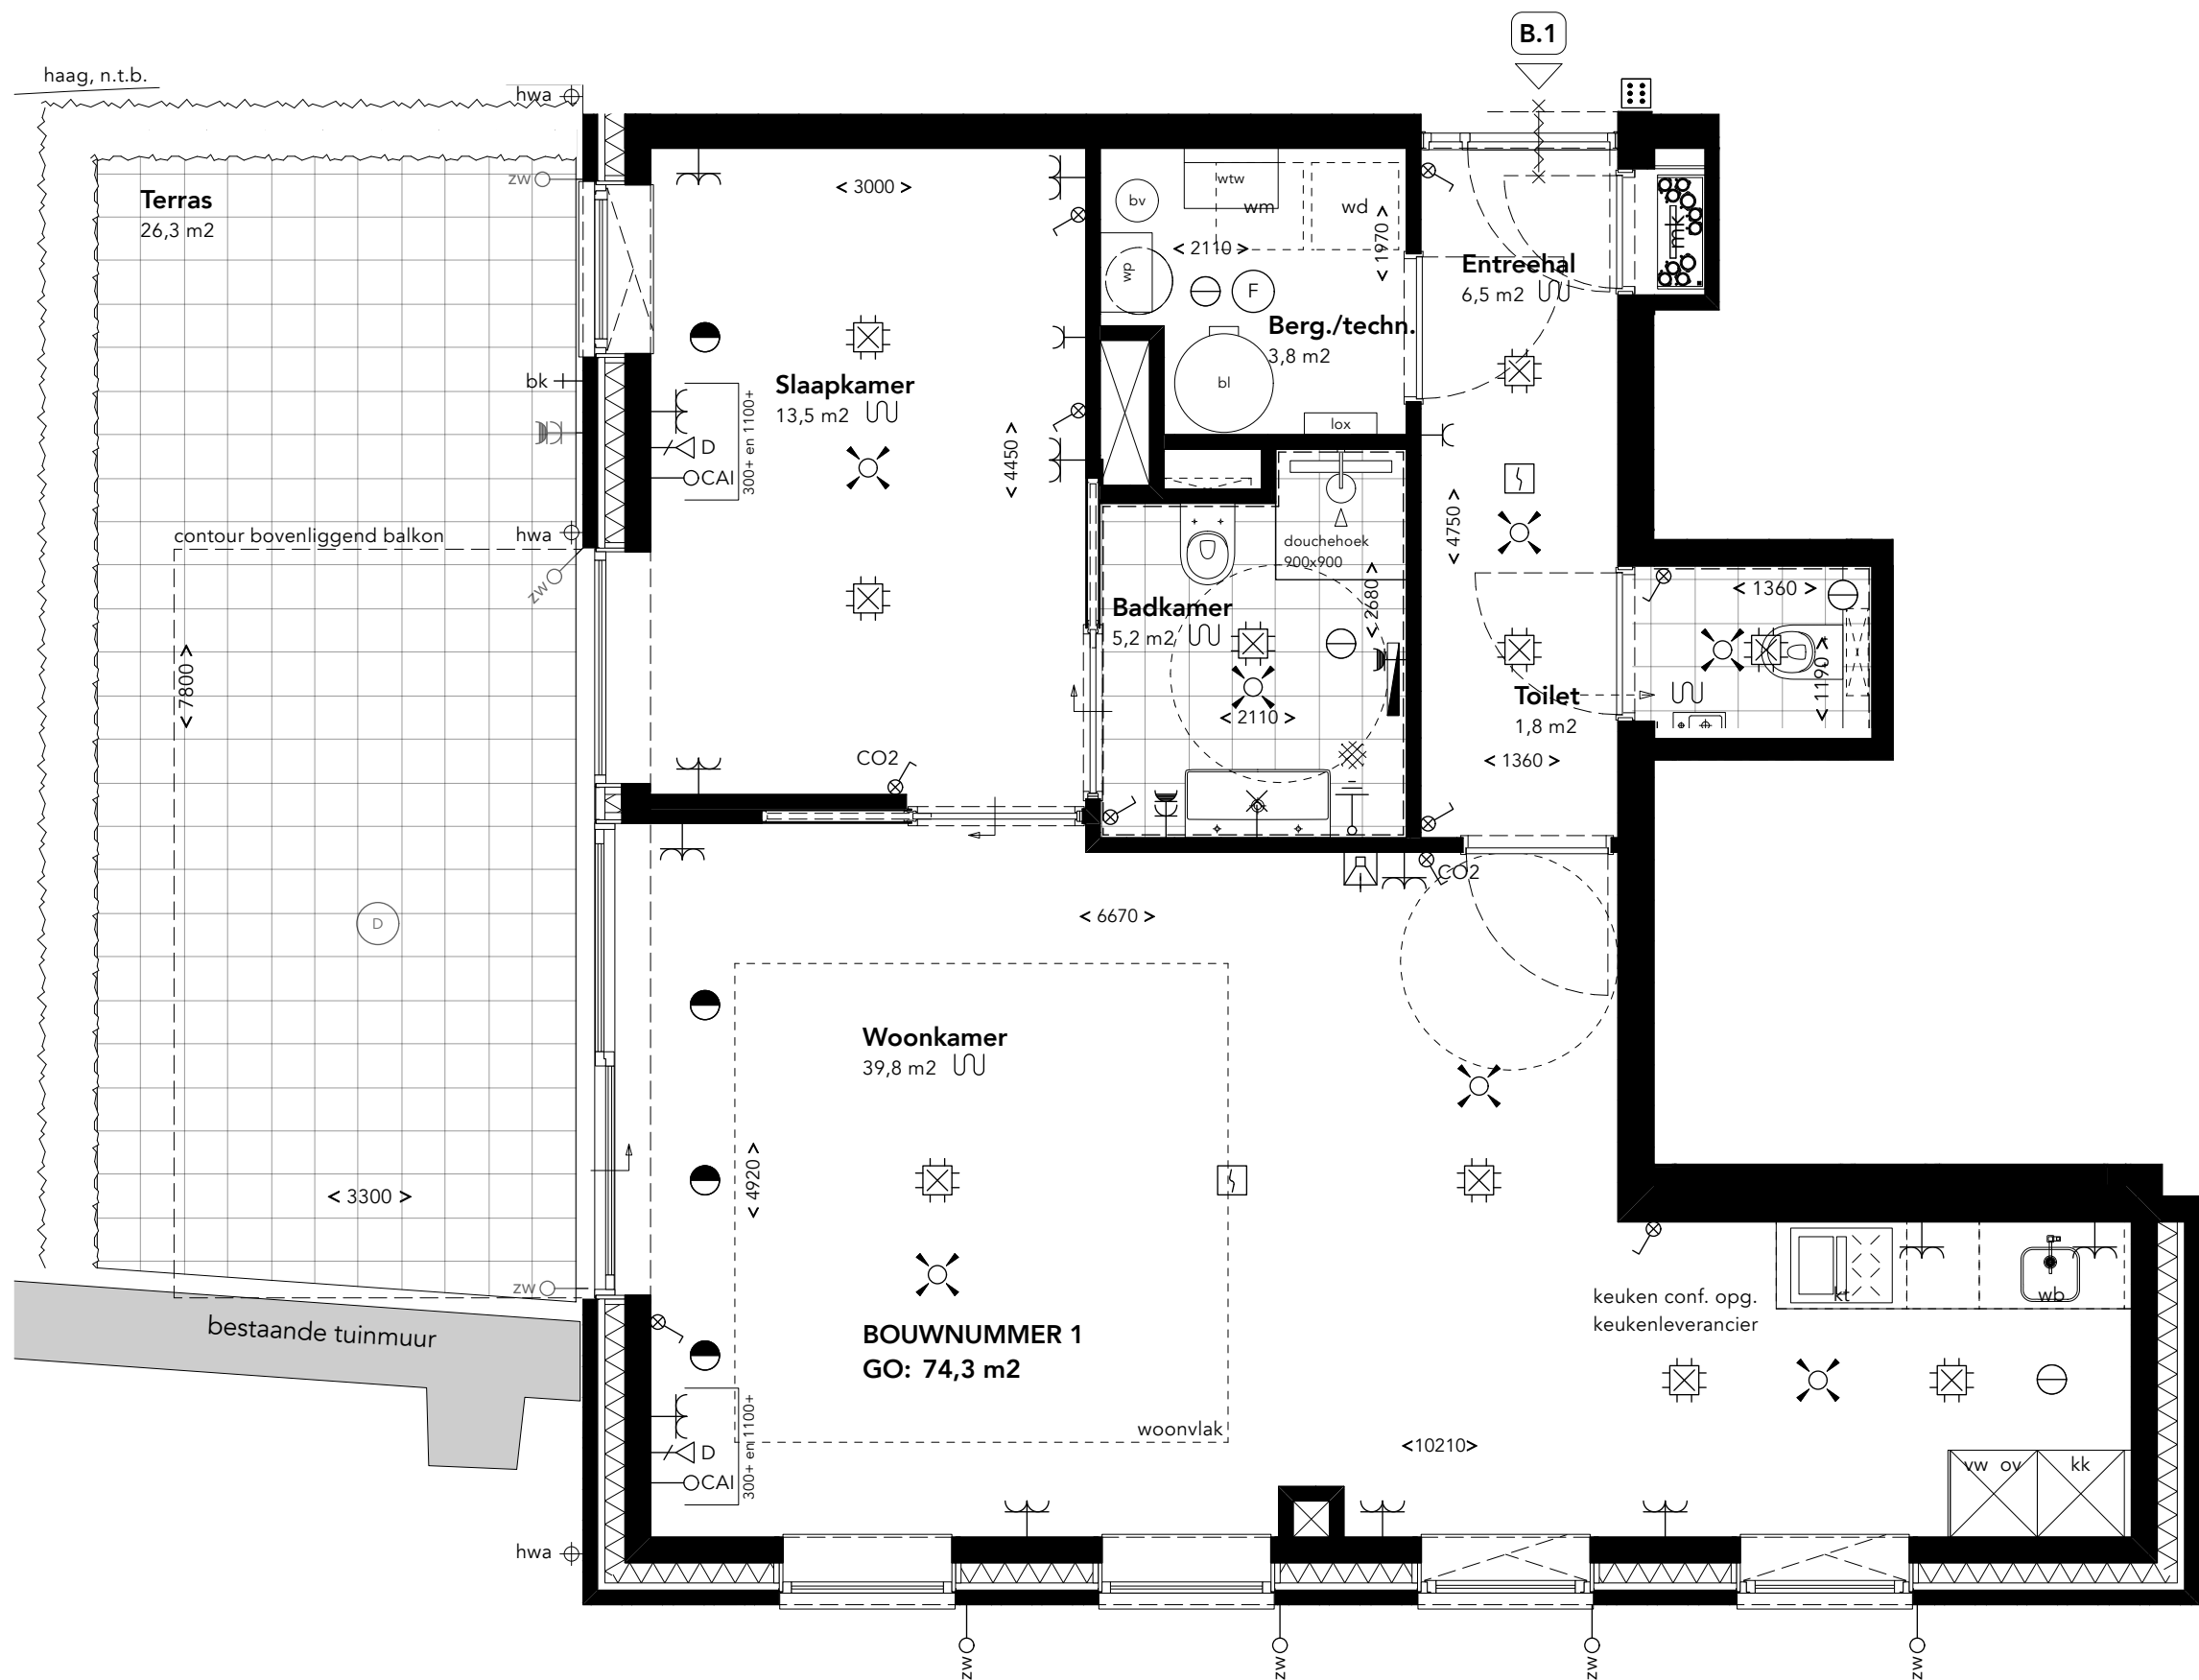

GO = 74,3 m2

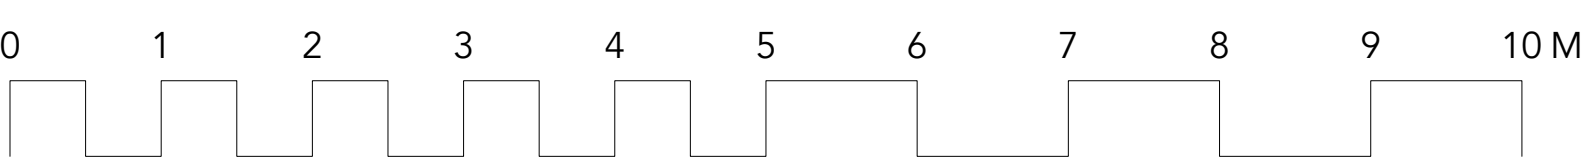

OVERZICHT BEGANE GROND

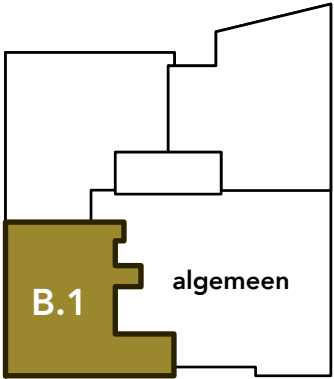

KELDERMANS
KWARTIER

— H U L S T —

RENNOOI

	Loxone touch paneel		Wandcontactdoos Perilex
	Centraaldoos met lichtpunt, excl. armatuur		Wandcontactdoos 3-fase
	Plafond armatuur (Code A)		Wandcontactdoos enkel met beschermingscontact afsluitbaar met deksel dmv slot
	Plafond armatuur (Code B)		Loze leiding
	TR armatuur (Code C)		Loze leiding, tbv zonwering
	Plafond armatuur balkon (Code D)		Aansluitpunt DATA
	Plafond armatuur (Code F)		Aansluitpunt CAI
	Lineair gevel armatuur (Code G)		Aansluitpunt CAI
	Wandinbouw armatuur (Code K)		Centraal aardpunt, cf. installateur
	Aansluitpunt wandverlichting, excl. armatuur		Elektrische (handdoek)radiator
	Schakelaar, Touch-Tree		Intercom post
	Bewegingsmelder		Optische rookmelder, cf NEN2555
	Wandcontactdoos een-voudig, geaard		Ventilatieventiel, aanvoer
	Wandcontactdoos twee-voudig, geaard		Ventilatieventiel, afvoer
	Wandcontactdoos een-voudig, geaard en waterdicht		Buitenkraan
	Wandcontactdoos twee-voudig, geaard en waterdicht		Hemelwaterafvoer
			30/60 min. brandwerende deur zelfsluitend

BEGRIPPENOMSCHRIJVING	BESTEMMINGSCODE	WM	Wasmachine
woonkamer	BV	Buffervat	WP
keuken	D	Data	Warmtepomp
eetkamer	ER	Elektrische radiator	WTW
slaapkamer(s)	WD	Wasdroger	ZW
badkamer			Zonwering
toilet			
berging			
meterkast			
hobbyruimte			

- Maatvoering is niet geschikt voor opdrachten aan derden
- De posities en aantallen van de wtw ventielen kunnen afwijken van tekening
- Hoogte schakelmateriaal indien niet nader aangegeven ca. 1050mm
- Hoogte wandcontactdozen indien niet nader aangegeven ca. 300mm
- Hoogte loze leidingen indien niet nader aangegeven ca. 300mm
- Schakelmateriaal indien mogelijk inbouw, anders opbouw
- Exacte positie vloerluiken kunnen afwijken van tekening

DISCLAIMER

De aannemer is gerechtigd tijdens de bouw die wijzigingen in het plan aan te brengen, waarvan de noodzakelijkheid tijdens de uitvoering blijkt, mits deze wijzigingen geen afbreuk doen aan waarde, kwaliteit en bruikbaarheid van de woning. Deze wijzigingen zullen geen der partijen enig recht geven tot het vragen van verrekening en/of compensatie van meerdere of mindere kosten. De vermelde maten op de Verkooptekeningen en de Technische Omschrijving en bijlagen zijn globale ruwbouw maten en kunnen in de uiteindelijke uitwerking afwijken. Aantal, posities en afmetingen van klimaatinstallaties (boilervoorraad en boosterwarmtepomp, verdeelunit vloerverwarming/vloerkoeling, ventilatie-unit voor gebalanceerde ventilatie met warmteterugwinning zijn indicatief.

KEUKENAANGIFTE IS INDICATIEF.

Aansluitingen keuken conform tekening keukenleverancier

Architect: Ontwikkeling: Initiatief: Aannemer:



Project : Nieuwbouw 37 appartementen te Hulst

Onderwerp : BLOK B - Verkooptekeningen
Bouwnummer 1

Project nr. : Datum : 03-07-2025
Status : DEFINITIEF
Schaal : 1:50
Formaat : A2
Getekend : FP

Tekening



VK-B-01