



VOORGEVEL (noord-oost)




LINKER ZIJGEVEL (zuid-oost)



ACHTERGEVEL (zuid-west)



RECHTER ZIJGEVEL (noord-west)

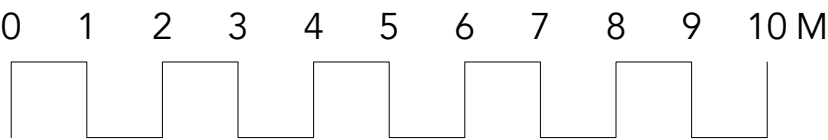

DISCLAIMER
De aanneemer is gerechtigd tijdens de bouw die wijzigingen in het plan aan te brengen, waarvan de noodzakelijkheid tijdens de uitvoering blijkt, mits deze wijzigingen geen afbreuk doen aan waarde, kwaliteit en bruikbaarheid van de woning. Deze wijzigingen zullen geen der partijen enig recht geven tot het vragen van verrekening en/of compensatie van meerdere of mindere kosten. De vermelde maten op de Verkooptekeningen en de Technische Omschrijving en bijlagen zijn globale ruwbouw maten en kunnen in de uiteindelijke uitwerking afwijken. Aantal, posties en afmetingen van klimaatinstallaties (boilervoorraad en boosterwarmtepomp, verdeelunit vloerverwarming/vloerkoeling, ventilatie-unit voor gebalanceerde ventilatie met warmterugwinning zijn indicatief.

KEUKENAANGIFTE IS INDICATIEF.
Aansluitingen keuken conform tekening keukenleverancier

Architect:	Ontwikkeling:	Initiatief:	Aanneemer:
ROTHUIZEN ARCHITECTEN EN ADVISEURS	ONE 1 DEVELOPMENT	Carédo combineren	boogert
Project : Nieuwbouw 37 appartementen te Hulst			
Onderwerp : BLOK C - Verkooptekeningen Gevelaanzichten			
Project nr. : 24.14610		Datum : 03-07-2025 Status : DEFINITIEF Schaal : 1:100 Formaat : A1 Getekend : FP	
		Tekening VK-C-200	

