

OVERZICHT 2E VERDIEPING



KELDERMANS
KWARTIER

HULST

C.27

RENVOOI



Loxone touch paneel



Centraaldoos met lichtpunt,
excl. armatuur



Plafond armatuur (Code A)



Plafond armatuur (Code B)



TR armatuur (Code C)



Plafond armatuur balkon (Code D)



Plafond armatuur (Code F)



Lineair gevel armatuur (Code G)



Wandinbouw armatuur (Code K)



Aansluitpunt wandverlichting,
excl. armatuur



Schakelaar, Touch-Tree



Bewegingsmelder



Wandcontactdoos een-voudig,
geaard



Wandcontactdoos twee-voudig,
geaard



Wandcontactdoos een-voudig,
geaard en waterdicht



Wandcontactdoos twee-voudig,
geaard en waterdicht



Wandcontactdoos Perilex



Wandcontactdoos 3-fase



Wandcontactdoos enkel met
beschermingscontact afsluitbaar
met deksel dmv slot



Loze leiding



Loze leiding, tbv zonwering



Aansluitpunt DATA



Aansluitpunt CAI



Centraal aardpunt, cf. installateur



Elektrische (handdoek)radiator



Intercom post



Optische rookmelder, cf NEN2555



Ventilatieventiel, aanvoer



Ventilatieventiel, afvoer



Buitenkraan



Hemelwaterafvoer



30/60 min. brandwerende deur
zelfsluitend

BEGRIPPENOMSCHRIJVING

woonkamer - verblijfsruimte
keuken - verblijfsruimte
eetkamer - verblijfsruimte
slaapkamer(s) - verblijfsruimte
badkamer - badruimte
toilet - toiletruimte
berging - bergruimte
meterkast - meterruimte
hobbyruimte - onbenoemde ruimte

BESTEMMINGSCODE

BV Buffervat
D Data
ER Elektrische radiator
WD Wasdroger
WM Wasmachine
WP Warmtepomp
WTW Warmteterugwinning
ZW Zonwering

- Maatvoering is niet geschikt voor opdrachten aan derden
- De posities en aantallen van de wtw ventielen kunnen afwijken van tekening
- Hoogte schakelmateriaal indien niet nader aangegeven ca. 1050mm
- Hoogte wandcontactdozen indien niet nader aangegeven ca. 300mm
- Hoogte loze leidingen indien niet nader aangegeven ca. 300mm
- Schakelmateriaal indien mogelijk inbouw, anders opbouw
- Exacte positie vloerluiken kunnen afwijken van tekening

DISCLAIMER

De aannemer is gerechtigd tijdens de bouw die wijzigingen in het plan aan te brengen, waarvan de noodzakelijkheid tijdens de uitvoering blijkt, mits deze wijzigingen geen afbreuk doen aan waarde, kwaliteit en bruikbaarheid van de woning. Deze wijzigingen zullen geen der partijen enig recht geven tot het vragen van verrekening en/of compensatie van meerdere of mindere kosten. De vermelde maten op de Verkooptekeningen en de Technische Omschrijving en bijlagen zijn globale ruwbouw maten en kunnen in de uiteindelijke uitwerking afwijken. Aantal, posities en afmetingen van klimaatinstallaties (boilervoorraad en boosterwarmtepomp, verdeelunit vloerverwarming/vloerkoeling, ventilatie-unit voor gebalanceerde ventilatie met warmteterugwinning zijn indicatief.

KEUKENAANGIFTE IS INDICATIEF.

Aansluitingen keuken conform tekening keukenleverancier

Architect:

Ontwikkeling:

Initiatief:

Aannemer:

ROTHUIZEN
ARCHITECTEN EN ADVISEURS

ONE 1
DEVELOPMENT

Carédo
comfortwonen
boogert


Project : Nieuwbouw 37 appartementen te Hulst

Onderwerp : BLOK C - Verkooptekeningen
Bouwnummer 27

Project nr. : 24.14610
Datum : 03-07-2025
Status : DEFINITIEF
Schaal : 1:50
Formaat : A2
Getekend : FP

Tekening

VK-C-27

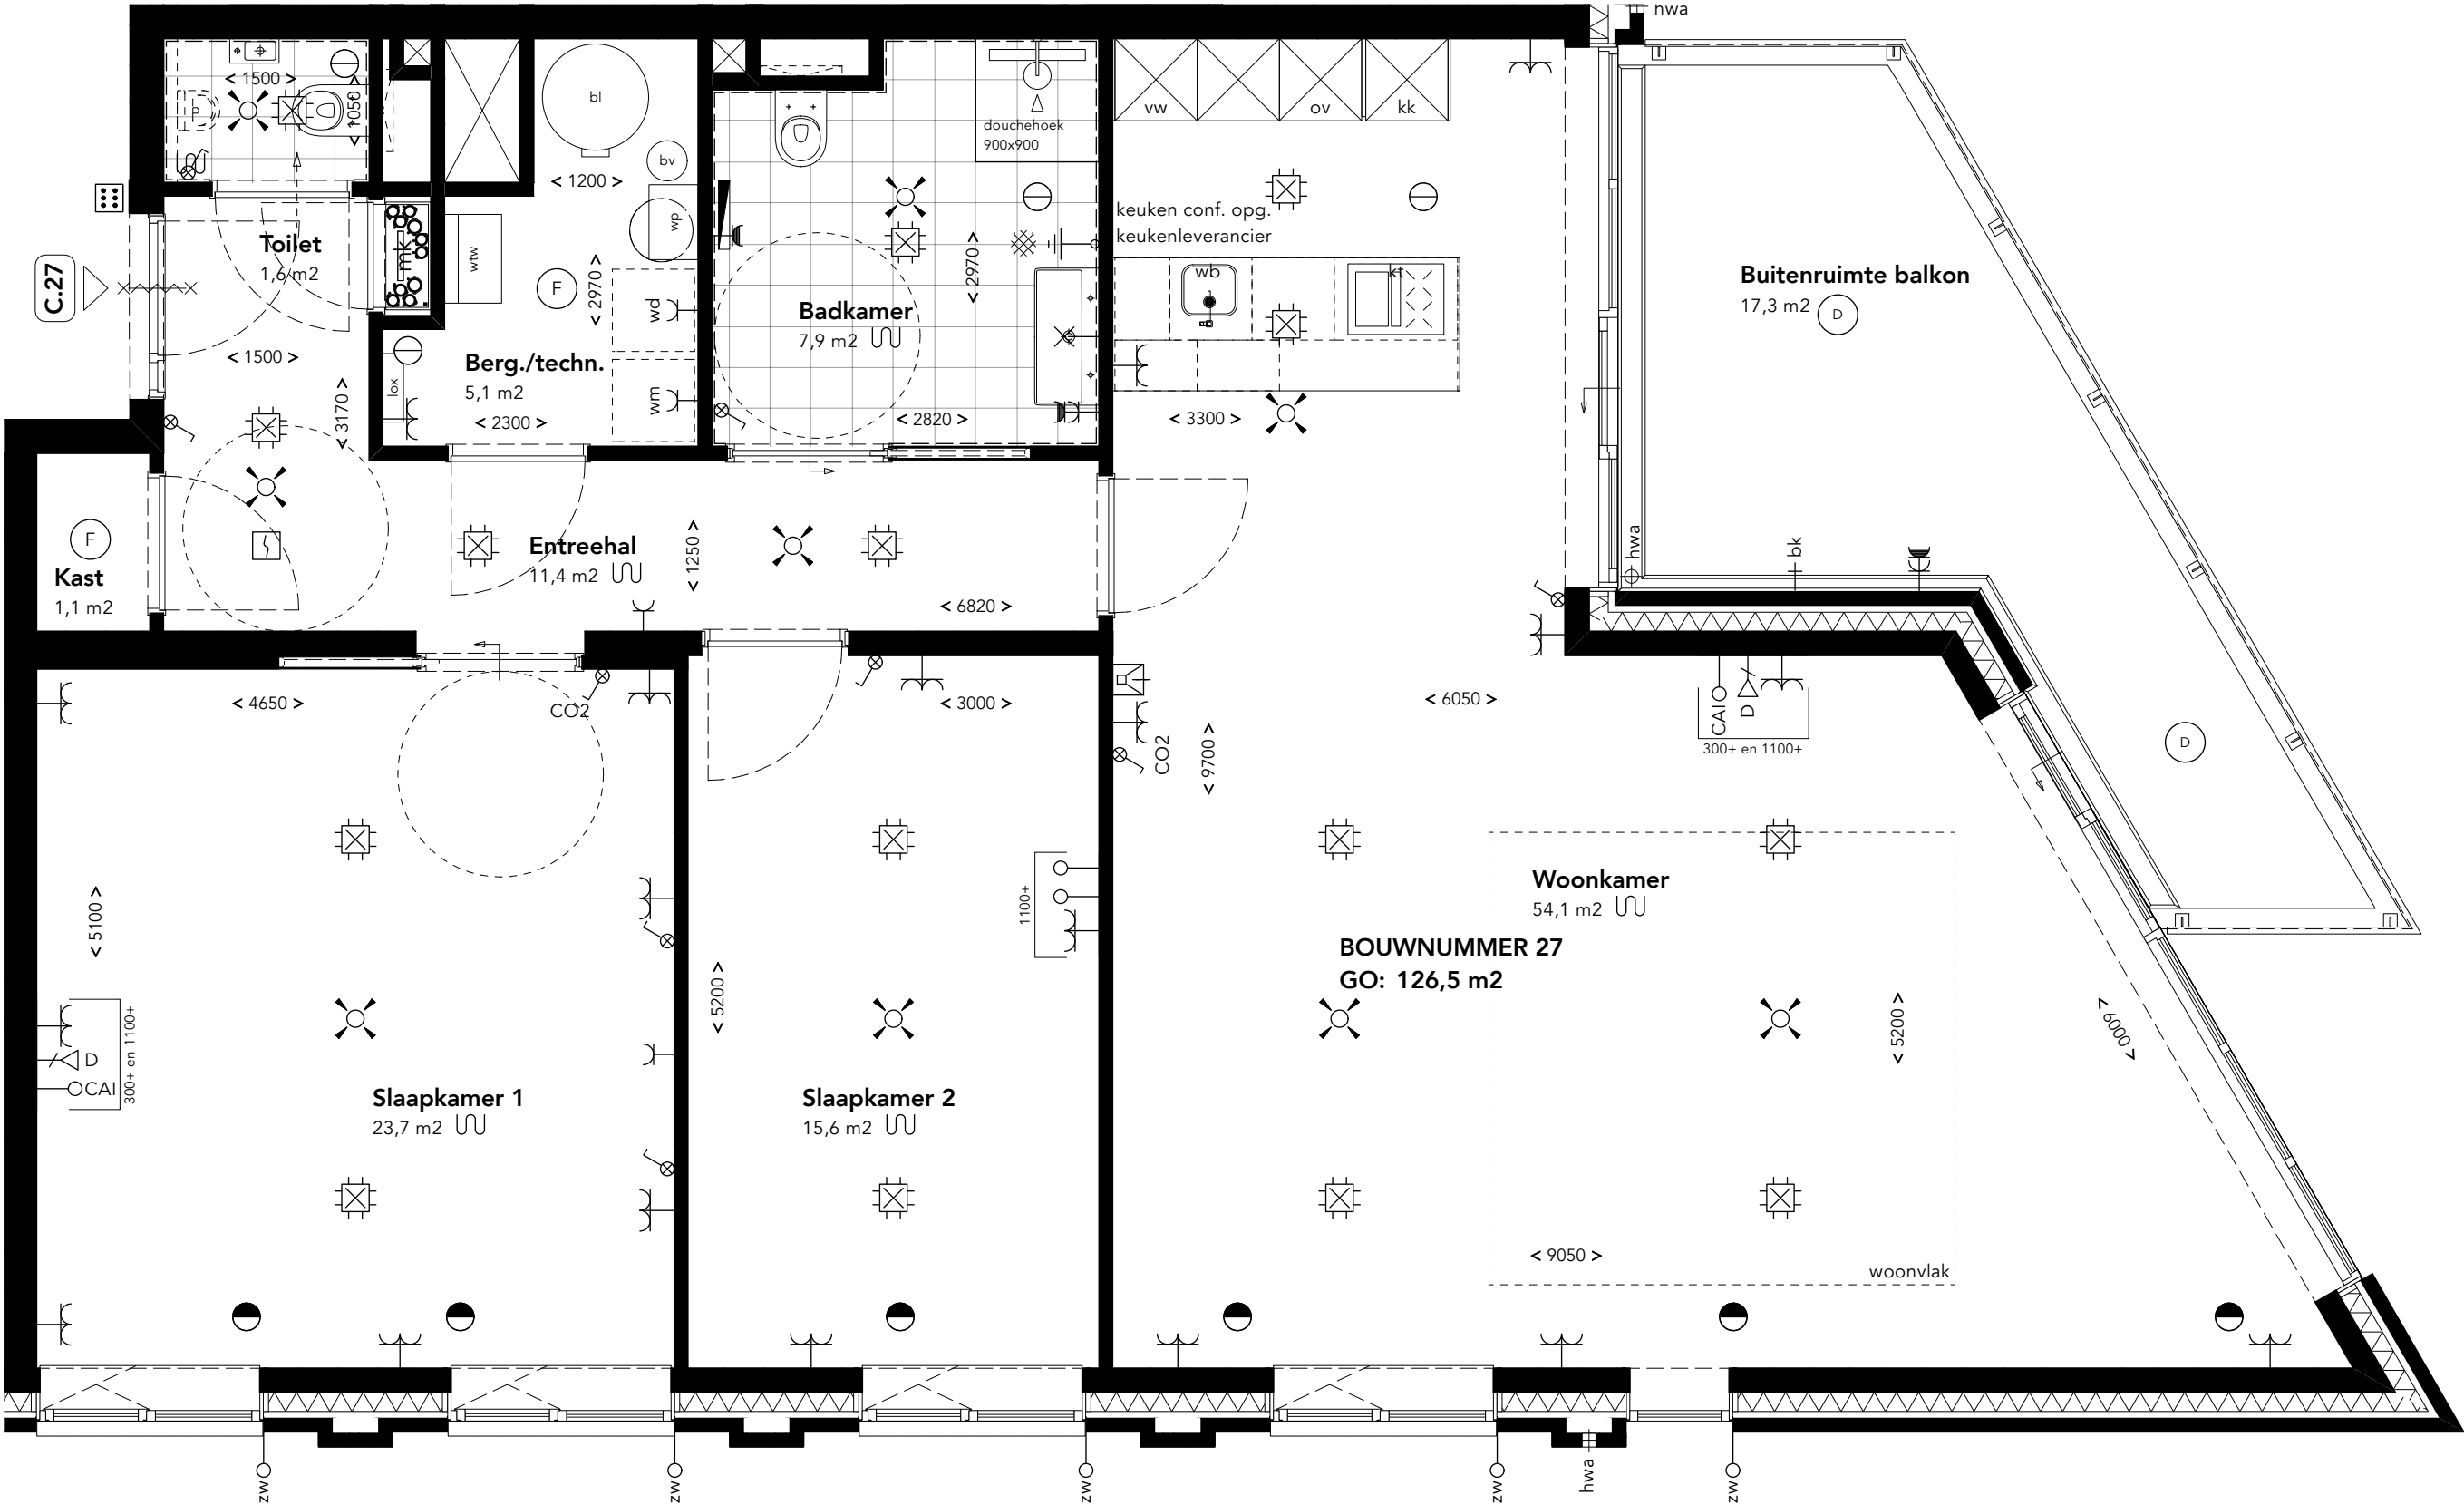

GO = 126,5 m2

0 1 2 3 4 5 6 7 8 9 10 M