

— HULST —

	Loxone touch paneel		Wandcontactdoos Perilex
	Centraaldoos met lichtpunt, excl. armatuur		Wandcontactdoos 3-fase
	Plafond armatuur (Code A)		Wandcontactdoos enkel met beschermingscontact afsluitbaar met deksel dmv slot
B	Plafond armatuur (Code B)		
	TR armatuur (Code C)		Loze leiding
	Plafond armatuur balkon (Code D)		Loze leiding, tbv zonwering
	Plafond armatuur (Code F)		Aansluitpunt DATA
	Lineair gevel armatuur (Code G)		Aansluitpunt CAI
	Wandinbouw armatuur (Code K)		Centraal aardpunt, cf. installateur
	Aansluitpunt wandverlichting, excl. armatuur		Elektrische (handdoek)radiator
	Schakelaar, Touch-Tree		Intercom post
	Bewegingsmelder		Optische rookmelder, cf NEN2555
	Wandcontactdoos een-voudig, geaard		Ventilatieventiel, aanvoer
	Wandcontactdoos twee-voudig, geaard		Ventilatieventiel, afvoer
	Wandcontactdoos een-voudig, geaard en waterdicht		Buitenkraan
	Wandcontactdoos twee-voudig, geaard en waterdicht		Hemelwaterafvoer
			30/60 min. brandwerende deur zelfsluitend

woonkamer	- verblijfsruimte
keuken	- verblijfsruimte
eetkamer	- verblijfsruimte
slaapkamer(s)	- verblijfsruimte
badkamer	- badruimte
toilet	- toiletruimte
berging	- berg ruimte
meterkast	- meterruimte
hobbyruimte	- onbenoemde ruimte

BV	Buffervat	WM	Wasmachine
D	Data	WP	Warmtepomp
ER	Elektrische radiator	WTW	Warmteterugwinning
WD	Wasdroger	ZW	Zonwering

- Maatvoering is niet geschikt voor opdrachten aan derden
- De posities en aantallen van de wtw ventielen kunnen afwijken van tekening
- Hoogte schakelmateriaal indien niet nader aangegeven ca. 1050mm
- Hoogte wandcontactdozen indien niet nader aangegeven ca. 300mm
- Hoogte loze leidingen indien niet nader aangegeven ca. 300mm
- Schakelmateriaal indien mogelijk inbouw, anders opbouw
- Exacte positie vloerluisen kunnen afwijken van tekening

De aannemer is gerechtigd tijdens de bouw die wijzigingen in het plan aan te brengen, waarvan de noodzakelijkheid tijdens de uitvoering blijkt, met deze wijzigingen geen afbreuk doet aan waarde, kwaliteit en bruikbaarheid van de woning. Deze wijzigingen zullen geen der partijen enig recht geven tot het vragen van verrekening en/of compensatie van meerdere of mindere kosten. De vermelde maten op de Verkooptekeningen en de Technische Omschrijving en bijlagen zijn globale ruwbouw maten en kunnen in de uiteindelijke uitwerking afwijken. Aantal, posities en afmetingen van klimaatinstallaties (boilervoorraad en boostervarmtepomp, verdeelunit vloerverwarming/vloerkoeling, ventilatie-unit voor gebalanceerde ventilatie met warmteterugwinning zijn indicatief.

Aansluitingen keuken conform tekening keukenleverancier

Architect: Ontwikkeling: Initiatief: Aannemer:



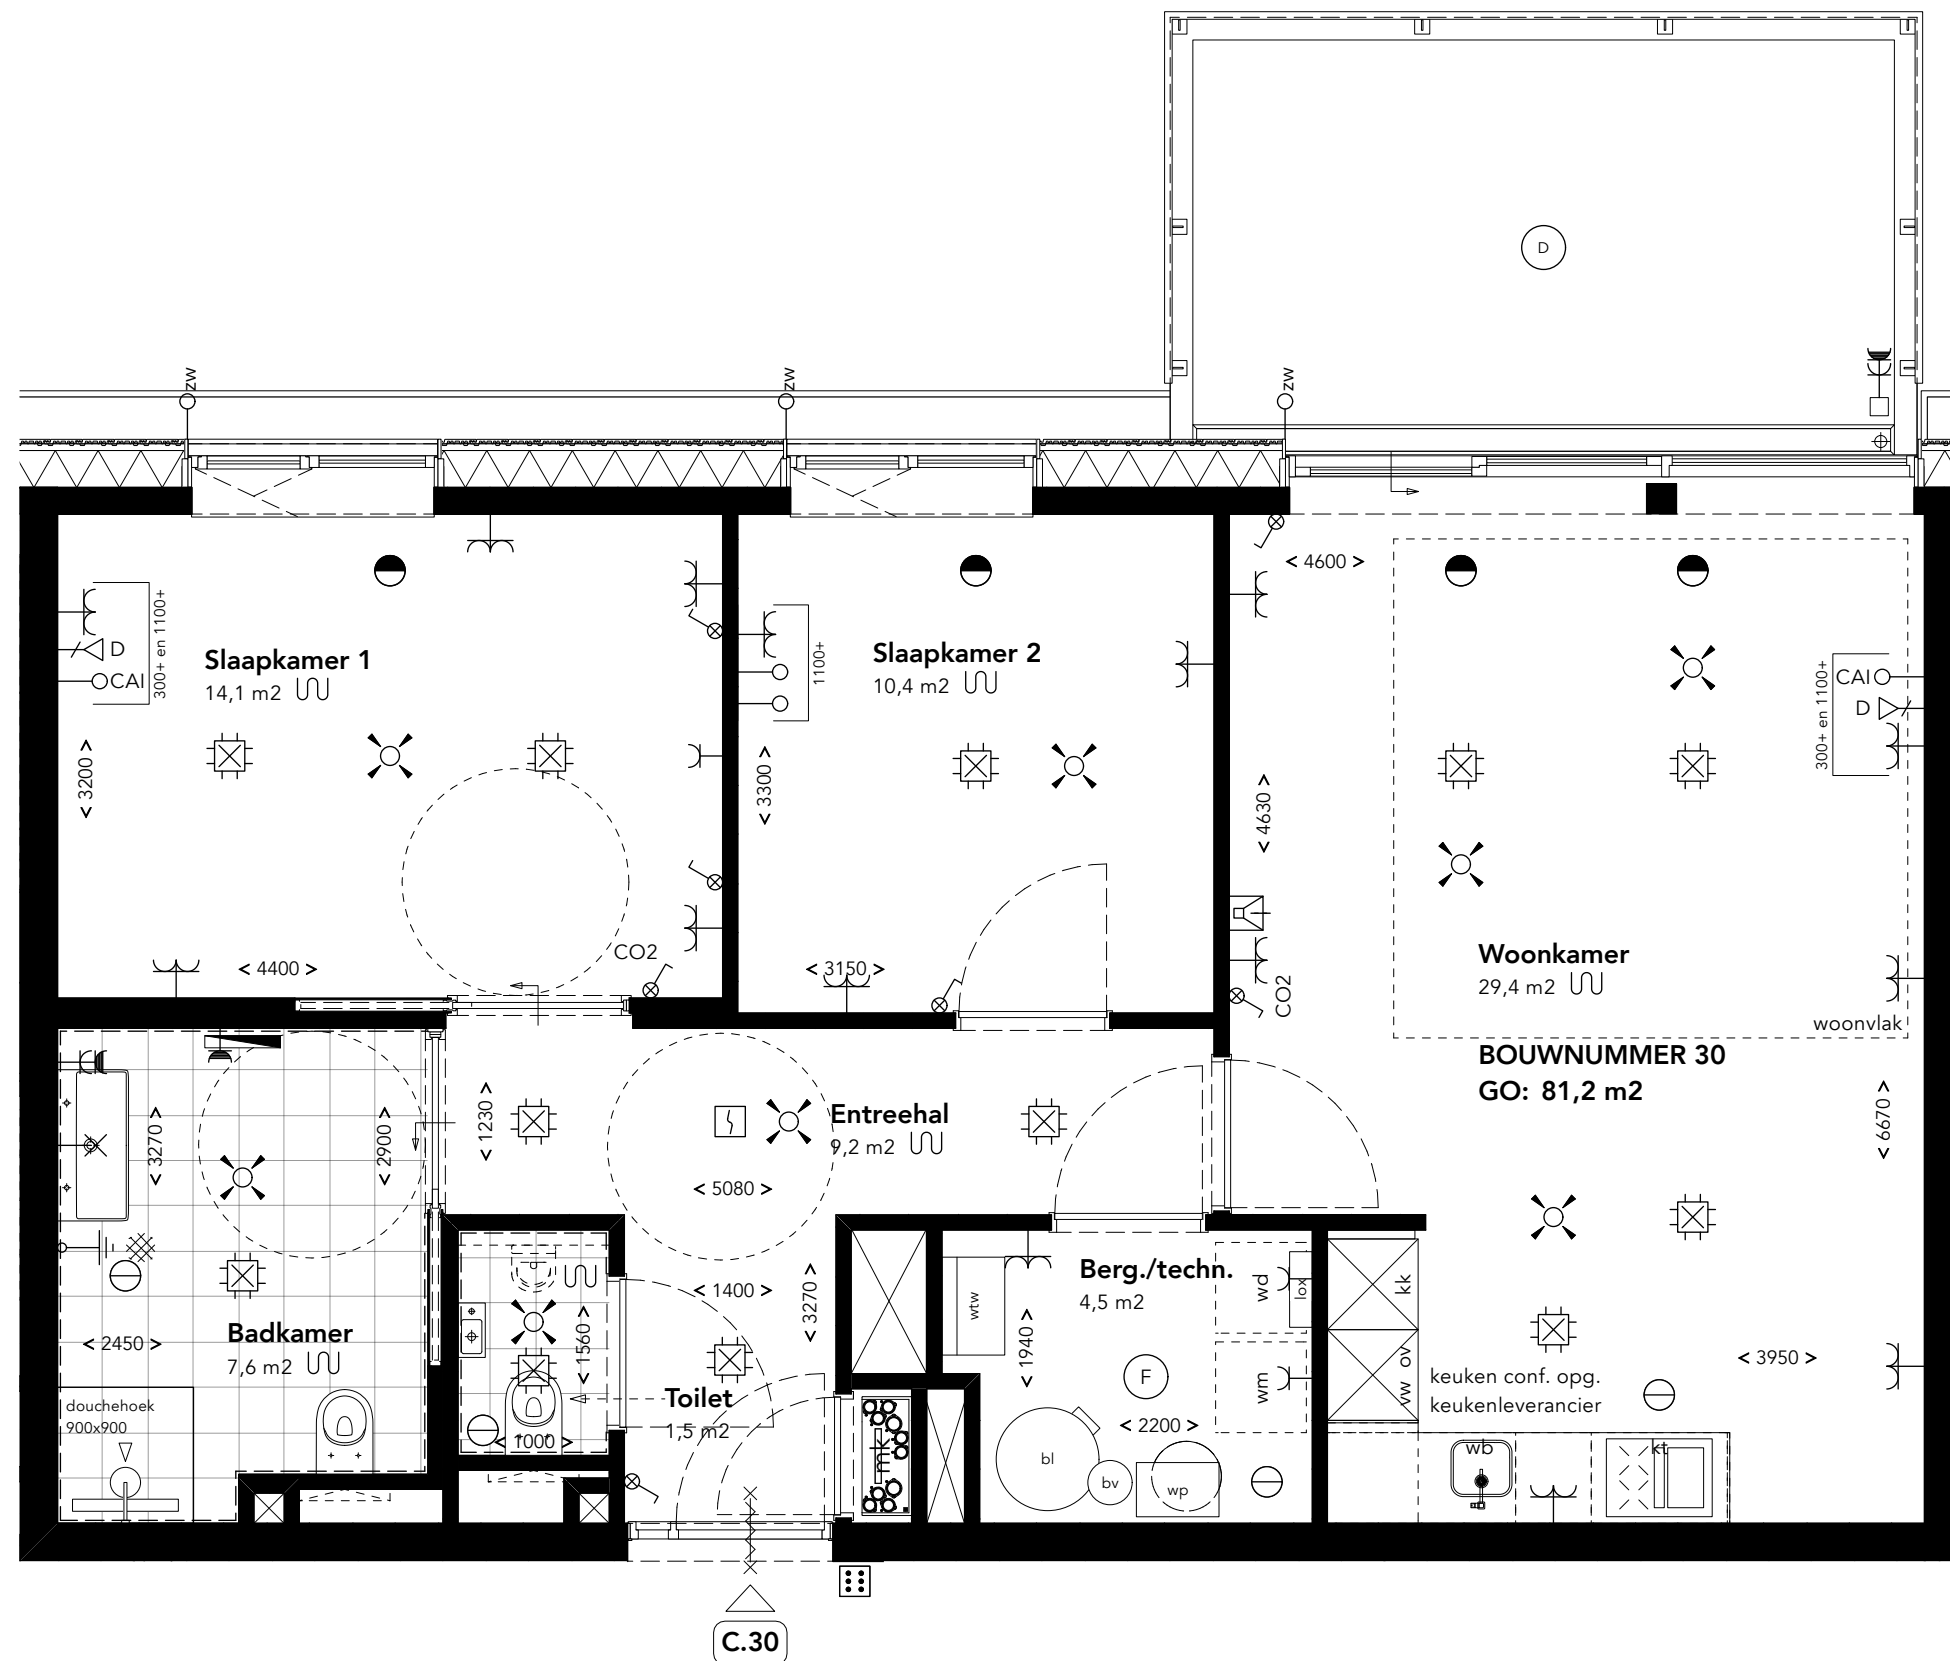
Project : Nieuwbouw 37 appartementen te Hulst

Onderwerp : BLOK C - Verkooptekeningen
Bouwnummer 30

Project nr. : Datum : 03-07-2025
 Status : DEFINITIEF
 24.14610 Schaal : 1:50
 Formaat : A2
 Getekend : FP

Tekening

VK-C-30


$$GO = 81,2 \text{ m}^2$$
