



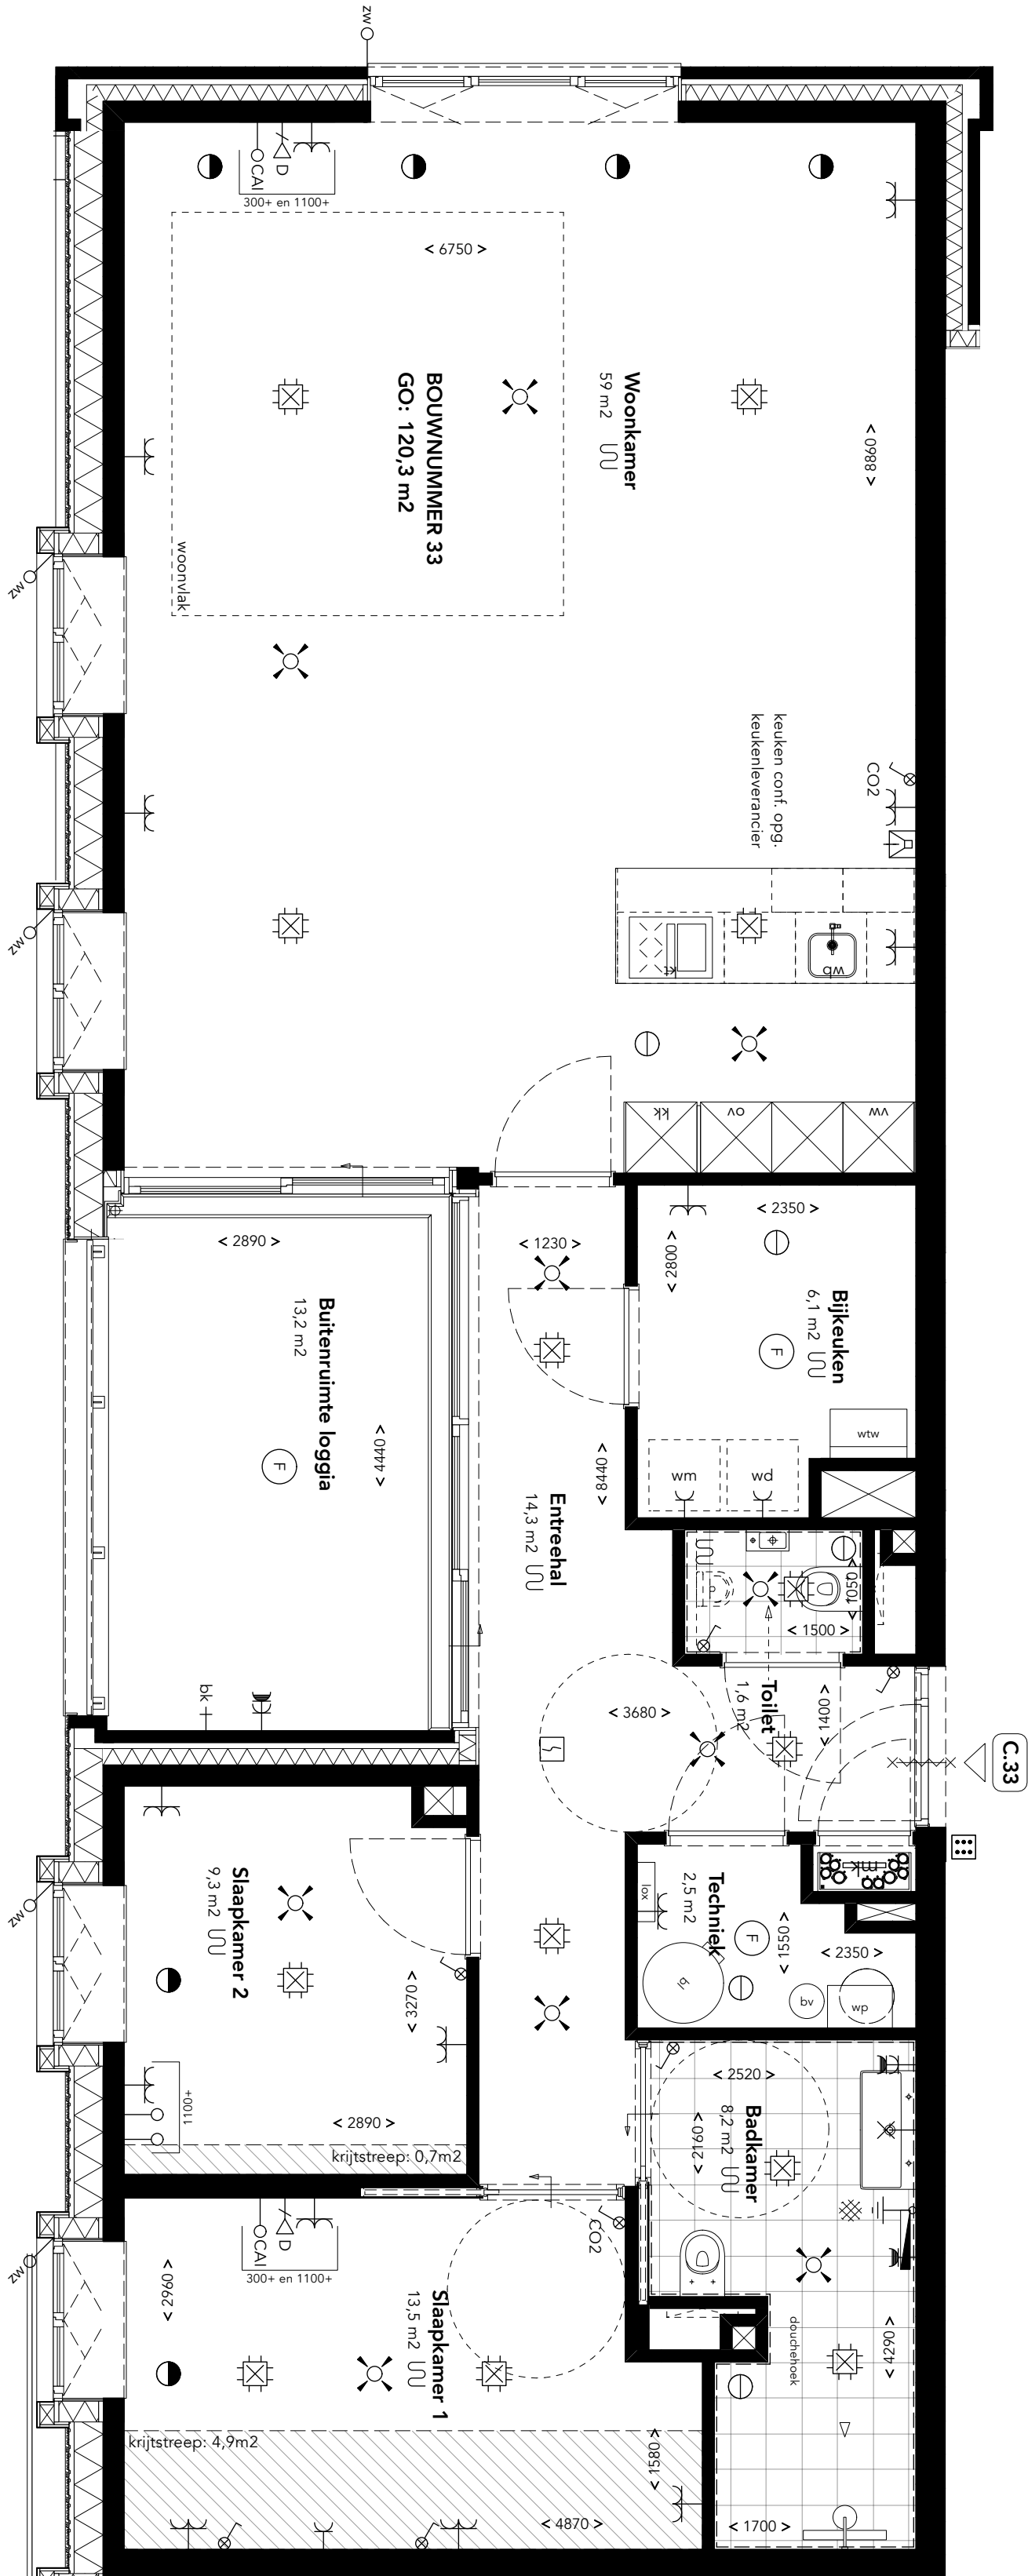

OVERZICHT 3E VERDIEPING

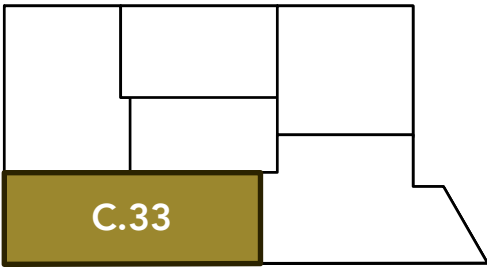

RENVOOI

|                                                                                       |                                                   |                                                                                       |                                                                               |
|---------------------------------------------------------------------------------------|---------------------------------------------------|---------------------------------------------------------------------------------------|-------------------------------------------------------------------------------|
|  | Loxone touch paneel                               |  | Wandcontactdoos Perilex                                                       |
|  | Centraaldoos met lichtpunt, excl. armatuur        |  | Wandcontactdoos 3-fase                                                        |
|  | Plafond armatuur (Code A)                         |  | Wandcontactdoos enkel met beschermingscontact afsluitbaar met deksel dmv slot |
|  | Plafond armatuur (Code B)                         |  | Loze leiding                                                                  |
|  | TR armatuur (Code C)                              |  | Loze leiding, tbv zonwering                                                   |
|  | Plafond armatuur balkon (Code D)                  |  | Aansluitpunt DATA                                                             |
|  | Plafond armatuur (Code F)                         |  | Aansluitpunt CAI                                                              |
|  | Lineair gevel armatuur (Code G)                   |  | Centraal aardpunt, cf. installateur                                           |
|  | Wandinbouw armatuur (Code K)                      |  | Elektrische (handdoek) radiator                                               |
|  | Aansluitpunt wandverlichting, excl. armatuur      |  | Intercom post                                                                 |
|  | Schakelaar, Touch-Tree                            |  | Optische rookmelder, cf. NEN2555                                              |
|  | Bewegingsmelder                                   |  | Ventilatieventiel, aanvoer                                                    |
|  | Wandcontactdoos een-voudig, geaard                |  | Ventilatieventiel, afvoer                                                     |
|  | Wandcontactdoos twee-voudig, geaard               |  | Buitenkraan                                                                   |
|  | Wandcontactdoos een-voudig, geaard en waterdicht  |  | Hemelwaterafvoer                                                              |
|  | Wandcontactdoos twee-voudig, geaard en waterdicht |  | 30/60 min. brandwerende deur zelfsluitend                                     |

BEGRIPPENOMSCHRIJVING

|               |                     |
|---------------|---------------------|
| woonkamer     | - verblijfsruimte   |
| keuken        | - verblijfsruimte   |
| eetkamer      | - verblijfsruimte   |
| slaapkamer(s) | - verblijfsruimte   |
| badkamer      | - badruimte         |
| toilet        | - toiletruimte      |
| berging       | - bergruimte        |
| meterkast     | - meterruimte       |
| hobbyruimte   | - onbenoemde ruimte |

BESTEMMINGSCODE

|    |                      |     |                    |
|----|----------------------|-----|--------------------|
| BV | Buffervat            | WM  | Wasmachine         |
| D  | Data                 | WP  | Warmtepomp         |
| ER | Elektrische radiator | WTW | Warmteterugwinning |
| WD | Wasdroger            | ZW  | Zonwering          |

- Maatvoering is niet geschikt voor opdrachten aan derden
- De posities en aantallen van de wtw ventielen kunnen afwijken van tekening
- Hoogte schakelmateriaal indien niet nader aangegeven ca. 1050mm
- Hoogte wandcontactdozen indien niet nader aangegeven ca. 300mm
- Hoogte loze leidingen indien niet nader aangegeven ca. 300mm
- Schakelmateriaal indien mogelijk inbouw, anders opbouw
- Exacte positie vloerluiken kunnen afwijken van tekening

DISCLAIMER

De aannemer is gerechtigd tijdens de bouw die wijzigingen in het plan aan te brengen, waarvan de noodzakelijkheid tijdens de uitvoering blijkt, mits deze wijzigingen geen afbreuk doen aan waarde, kwaliteit en bruikbaarheid van de woning. Deze wijzigingen zullen geen der partijen enig recht geven tot het vragen van verrekening en/of compensatie van meerdere of mindere kosten. De vermelde maten op de Verkooptekeningen en de Technische Omschrijving en bijlagen zijn globale ruwbouw maten en kunnen in de uiteindelijke uitwerking afwijken. Aantal, posities en afmetingen van klimaatinstallaties (boilervoorraad en boosterwarmtepomp, verdeelunit vloerverwarming/vloerkoeling, ventilatie-unit voor gebalanceerde ventilatie met warmteterugwinning zijn indicatief.

KEUKENAANGIFTE IS INDICATIEF.

Aansluitingen keuken conform tekening keukenleverancier

Architect: Ontwikkeling: Initiatief: Aannemer:



Project : Nieuwbouw 37 appartementen te Hulst

Onderwerp : BLOK C - Verkooptekeningen  
Bouwnummer 33

Project nr. : Datum : 03-07-2025  
Status : DEFINITIEF  
Schaal : 1:50  
Formaat : A2  
Getekend : FP

Tekening

24.14610

VK-C-33



GO = 120,3 m2

