


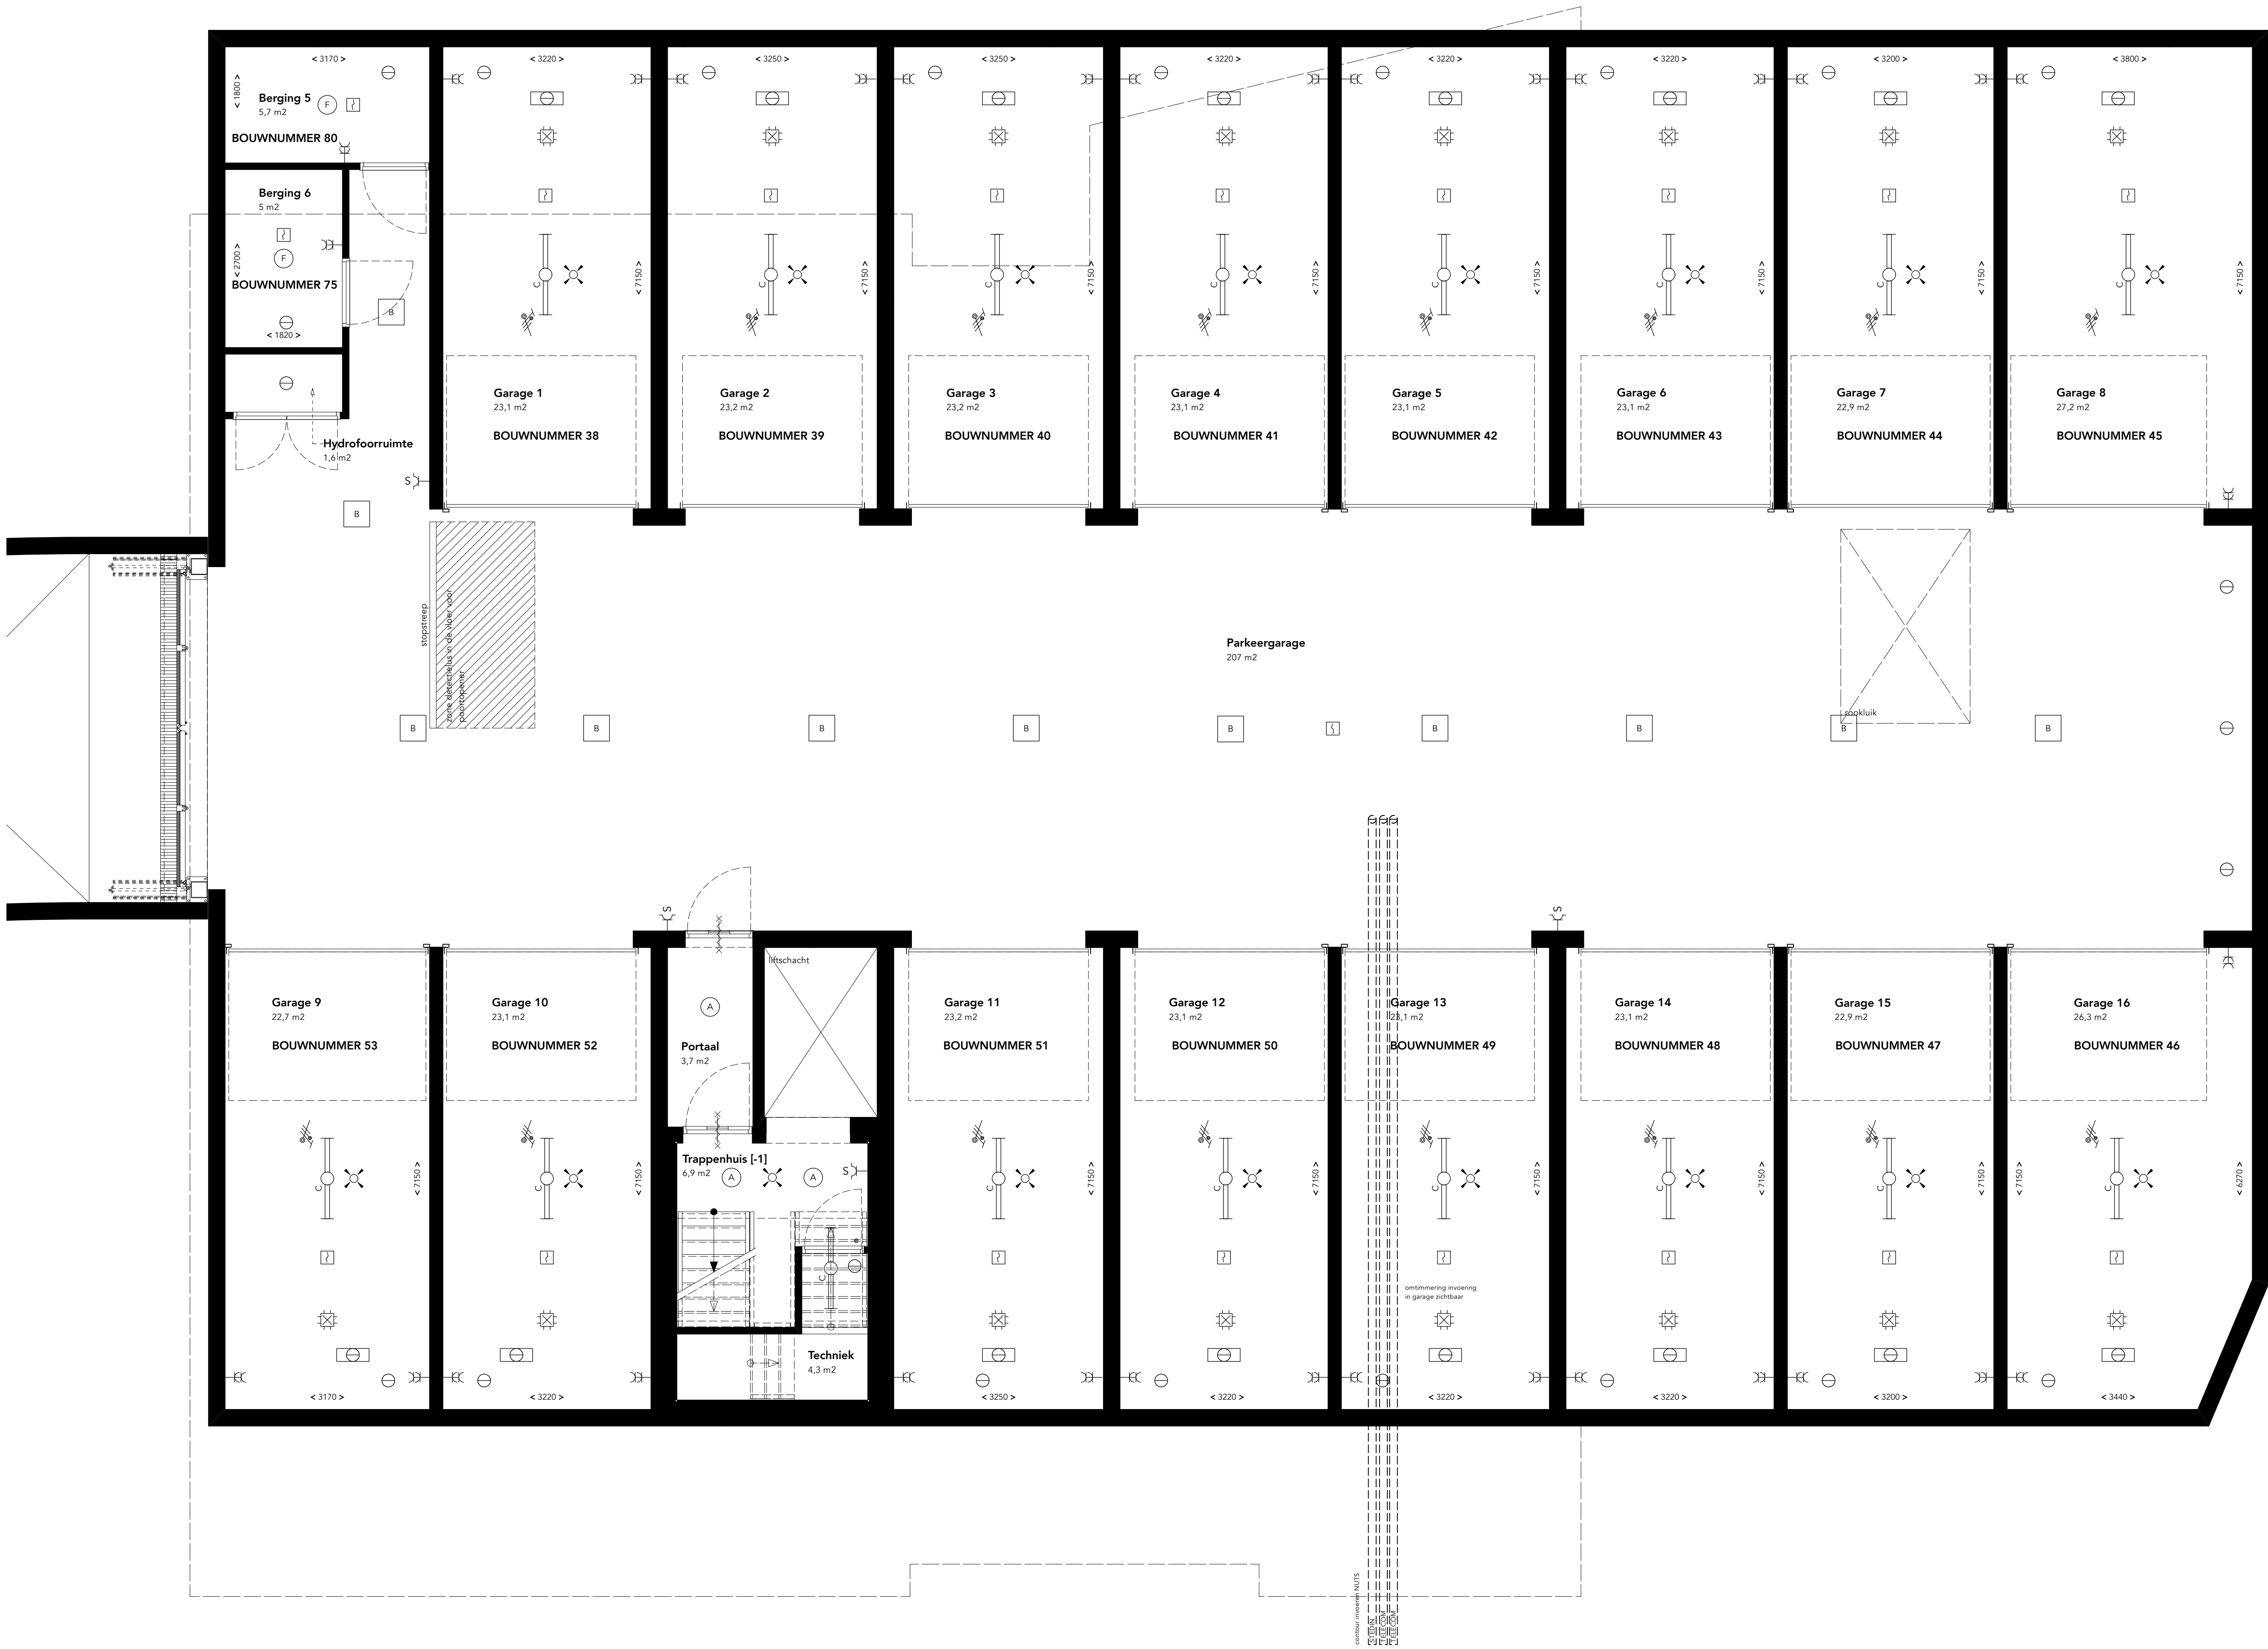

RENOVOOI		
	Luxone touch paneel	Wandcontactdoos Perilex
	Centraaldoos met lichtpunt, excl. armatuur	Wandcontactdoos 3-fase
	Plafond armatuur (Code A)	Wandcontactdoos enkel met beschermingscontact afsluitbaar met dèksel dmv slot
	Plafond armatuur (Code B)	Loze leiding
	TR armatuur (Code C)	Loze leiding, t.b.v. zonnepomp
	Plafond armatuur balkon (Code D)	Aansluitpunt DATA
	Plafond armatuur (Code F)	Aansluitpunt CAI
	Lineair gevent armatuur (Code G)	Centraal aansluitpunt, cf. installateur
	Wandbouw armatuur (Code K)	Elektrische handdoelradiator
	Aansluitpunt wandverlichting, excl. armatuur	Intercom post
	Schakelaar, Touch-Free	Optische rookmelder, cf. NEN2555
	Bewegingsmelder	Ventilatieventiel, aanvoer
	Wandcontactdoos een-voudig, geaard	Ventilatieventiel, afvoer
	Wandcontactdoos twee-voudig, geaard	Buitenkraan
	Wandcontactdoos een-voudig, geaard en waterdicht	Hemelwaterafvoer
	Wandcontactdoos twee-voudig, geaard en waterdicht	30/60 min. brandwerende deur zelfsluitend

BEGRIPPENOMSCHRIJVING		BESTEMMINGSCODE	
woonkamer	- verblijfsruimte	BV	Buifluiter
keuken	- verblijfsruimte	D	Data
ookkamer	- verblijfsruimte	EA	Elektrische radiator
slaapkamer(s)	- verblijfsruimte	WD	Waadroger
badkamer	- badruimte	WM	Wasmachine
toilet	- toilet	WP	Warmtepomp
berging	- bergruimte	WTW	Warmteregwinning
meterkast	- meterruimte	ZW	Zonnepomp
hobbyruimte	- onbepaalde ruimte		

- Maatvoering is niet geschikt voor opdrachten aan deuren
- De posten en aantallen van de wbe vertellen kunnen afwijken van tekening
- Hoogte schakelmateriaal indien niet nader aangegeven ca. 1050mm
- Hoogte wandcontactdozen indien niet nader aangegeven ca. 300mm
- Hoogte loze leidingen indien niet nader aangegeven ca. 300mm
- Schakelmateriaal indien mogelijk nieuw, anders opbouw
- Exacte positie vloerluiken kunnen afwijken van tekening

DISCLAIMER
De aannemer is gerechtigd tijdens de bouw die wijzigingen in het plan aan te brengen, waarvan de noodzakelijkheid tijdens de uitvoering blijkt, mits deze wijzigingen geen afbreuk doen aan waarde, kwaliteit en bruikbaarheid van de woning. Deze wijzigingen zullen geen der partijen enig recht geven tot het vragen van verzekering en/of compensatie van materiële of immateriële kosten. De vermelde mater op de Verkooptekeningen en de Technische Omschrijving en bijlagen zijn globale nieuwbouw mater en kunnen in de uiteindelijke uitwerking afwijken. Aantal, posities en afmetingen van klimaatinstallaties (boiler/verwarmings- en koelwaterpompen, verwarmings- en koelwaterleiding, ventilatie-eenheid voor gebalanceerde ventilatie met warmteregwinning) zijn indicatief.

KEUKENAANGIFTE IS INDICATIEF.
Aansluitingen keukens conform tekening keukensleverancier

Architect: **ROTHUIZEN** Ontwikkeling: **ONE** Initiatief: **Careto** Aannemer: **boogert**

Project: Nieuwbouw 37 appartementen te Hulst
Ondervorm: **BLOK B - Verkooptekeningen**
Parkeergarage

Project nr.: 24.14610
Datum: 03-07-2025
Status: DEFINITIEF
Schaal: 1:150
Formaat: A0
Gebruik: FP

Tekening: **VK-B-099**