


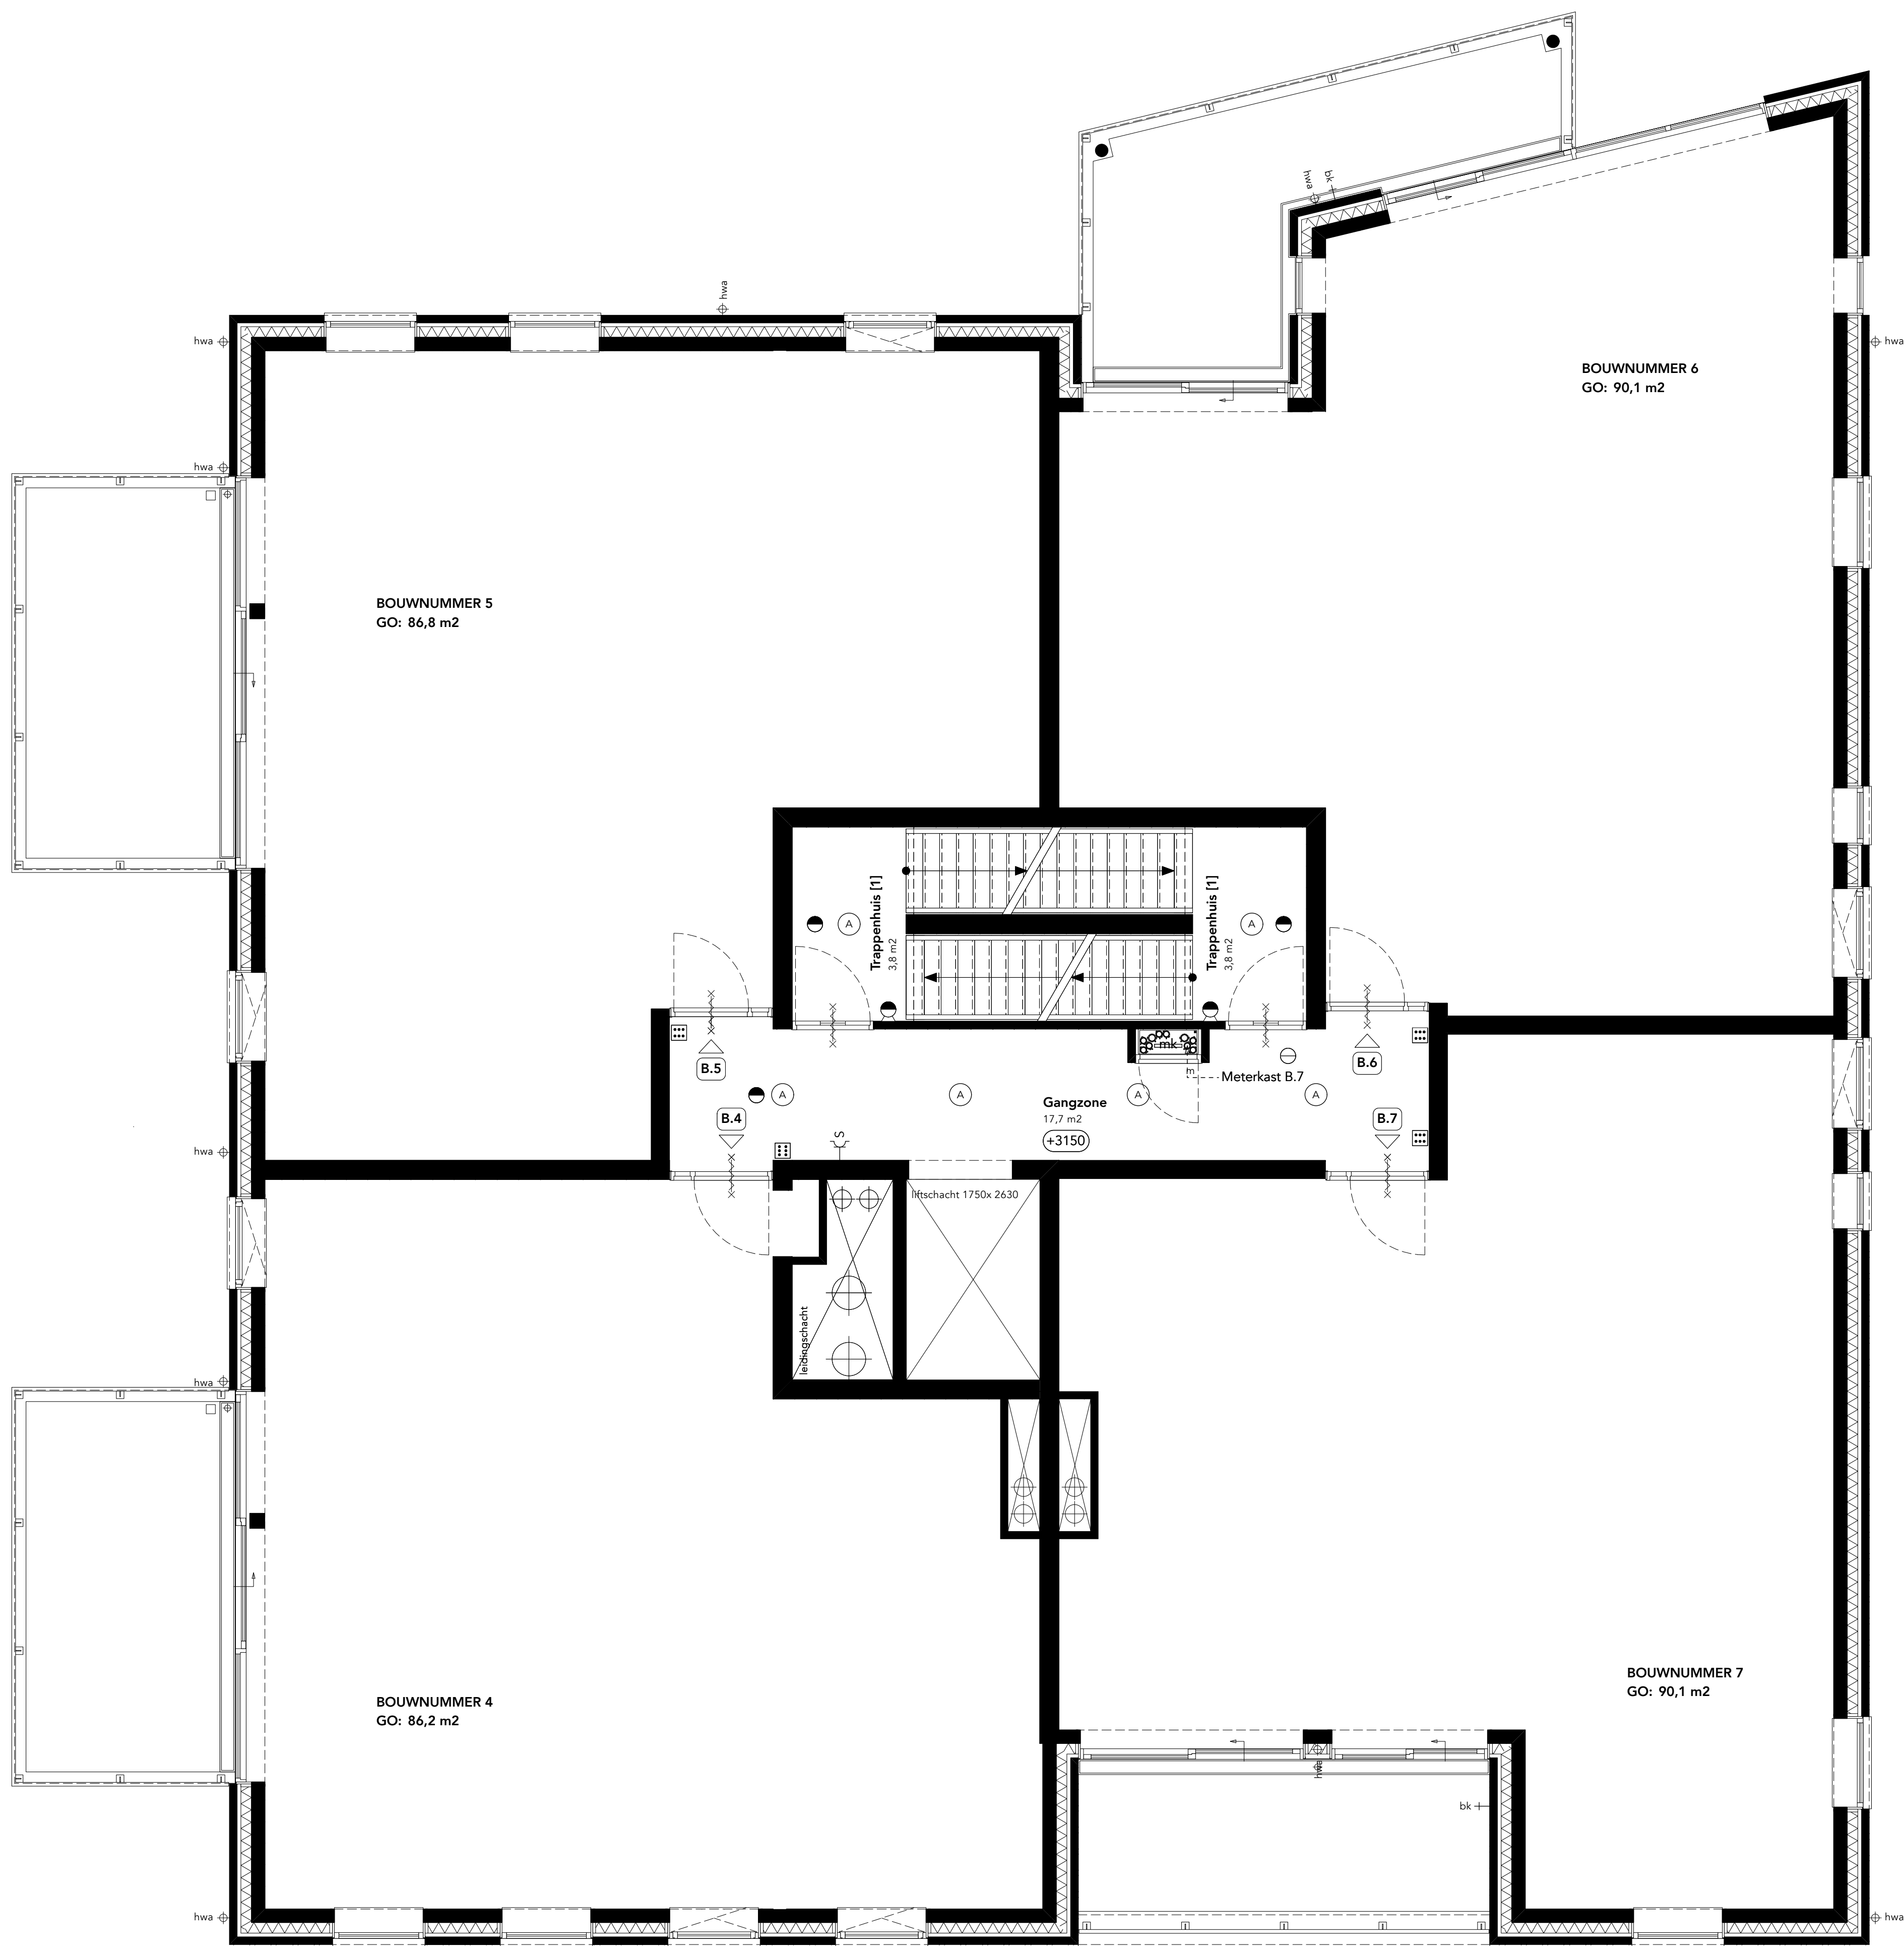

RENOVOOI		HULPS	
	Lexone touch paneel		Wandcontactdoos Perilex
	Centraaldoos met lichtpunt, excl. armatuur		Wandcontactdoos 3-fase
	Plafond armatuur (Code A)		Wandcontactdoos enkel met beschermingscontact afsluitbaar met dèksel dmv slot
	Plafond armatuur (Code B)		Loze leiding
	TR armatuur (Code C)		Loze leiding, tbr zonerwing
	Plafond armatuur balkon (Code D)		Aansluitpunt DATA
	Plafond armatuur (Code F)		Aansluitpunt CAI
	Lineair gevent armatuur (Code G)		Centraal aardpunt, cf. installateur
	Wandinbouw armatuur (Code K)		Elektrische 2-pool radiator
	Aansluitpunt wandverlichting, excl. armatuur		Intercom post
	Schakelaar, Touch-Tree		Optische rookmelder, cf. NEN2555
	Bewegingsmelder		Ventilatieventiel, aanvoer
	Wandcontactdoos een-voudig, geaard		Ventilatieventiel, afvoer
	Wandcontactdoos twee-voudig, geaard		Buitenkraan
	Wandcontactdoos een-voudig, geaard en waterdicht		Hemelwaterafvoer
	Wandcontactdoos twee-voudig, geaard en waterdicht		30/60 min. brandwerende deur zelfsluitend
BEGRIPPENOMSCHRIJVING			
woonkamer	- verblijfsruimte	BP	Buifruimte
keuken	- verblijfsruimte	D	Data
ookkamer	- verblijfsruimte	ER	Elektrische radiator
slaapkamer(s)	- verblijfsruimte	WD	Wasmogel
badkamer	- badruimte		
toilet	- toilet		
berging	- berging		
meterkast	- meterkast		
hobbyruimte	- onbenoemde ruimte		
BESTEMMINGSCODE			
SV	Stuifruimte	WM	Wasmachine
D	Data	WP	Warmtepomp
ER	Elektrische radiator	WTW	Warmterugwinning
WD	Wasmogel	ZW	Zonwering
- Maatwering is niet geschikt voor opdrachten aan deuren			
- De posities en aantallen van de vele versleten kunnen afwijken van tekening			
- Hoogte schakelarmatuur niet hoger dan aangegeven ca. 1500mm			
- Hoogte wandcontactdoos niet hoger dan aangegeven ca. 300mm			
- Hoogte loze leidingen indien niet hoger aangegeven ca. 300mm			
- Schakelmateriaal indien mogelijk uitsluitend anders dan aangegeven			
- Exacte posite voorlopingen kunnen afwijken van tekening			

- Maatvoering is niet geschikt voor opdrachten aan deuren
- De posten en aantallen van de wv vertellen kunnen afwijken van tekening
- Hoogte schakelmateriaal indien niet nader aangegeven ca. 1050mm
- Hoogte wandcontactdozen indien niet nader aangegeven ca. 300mm
- Hoogte loze leidingen indien niet nader aangegeven ca. 300mm
- Schakelmateriaal indien mogelijk nieuw, anders opbouw
- Exacte positie vloerluiken kunnen afwijken van tekening

DISCLAIMER
De aannemer is gerechtigd tijdens de bouw die wijzigingen in het plan aan te brengen, waarvan de noodzakelijkheid tijdens de uitvoering blijkt, mits deze wijzigingen geen afbreuk doen aan waarde, kwaliteit en bruikbaarheid van de woning. Deze wijzigingen zullen geen der partijen enig recht geven tot het vragen van vergoeding en/of compensatie van materiële of immateriële kosten. De vermelde maten op de Verkooptekeningen en de Technische Omschrijving en bijlagen zijn globale nieuwbouw maten en kunnen in de uiteindelijke uitwerking afwijken. Aantal, posities en afmetingen van klimaatinstallaties (boiler, voorraad en boilerwarmtepomp, verdelers, vloerverwarming/verkoeling, ventilatie-unit voor gebalanceerde ventilatie met warmterugwinning) zijn indicatief.

KEUKENAANGIFTE IS INDICATIEF.
Aanduidingen keuken conform tekening keukenleverancier

Architect: **ROTHUIZEN** **ONE** **careto** **boogert**
ARCHITECTEN EN ADVISORS DEVELOPMENT CONTOURWORK

Project : Nieuwbouw 37 appartementen te Hulst
Ondervorp : BLOK B - Verkooptekeningen
Overzicht eerste verdieping

Tekening
VK-B-101