


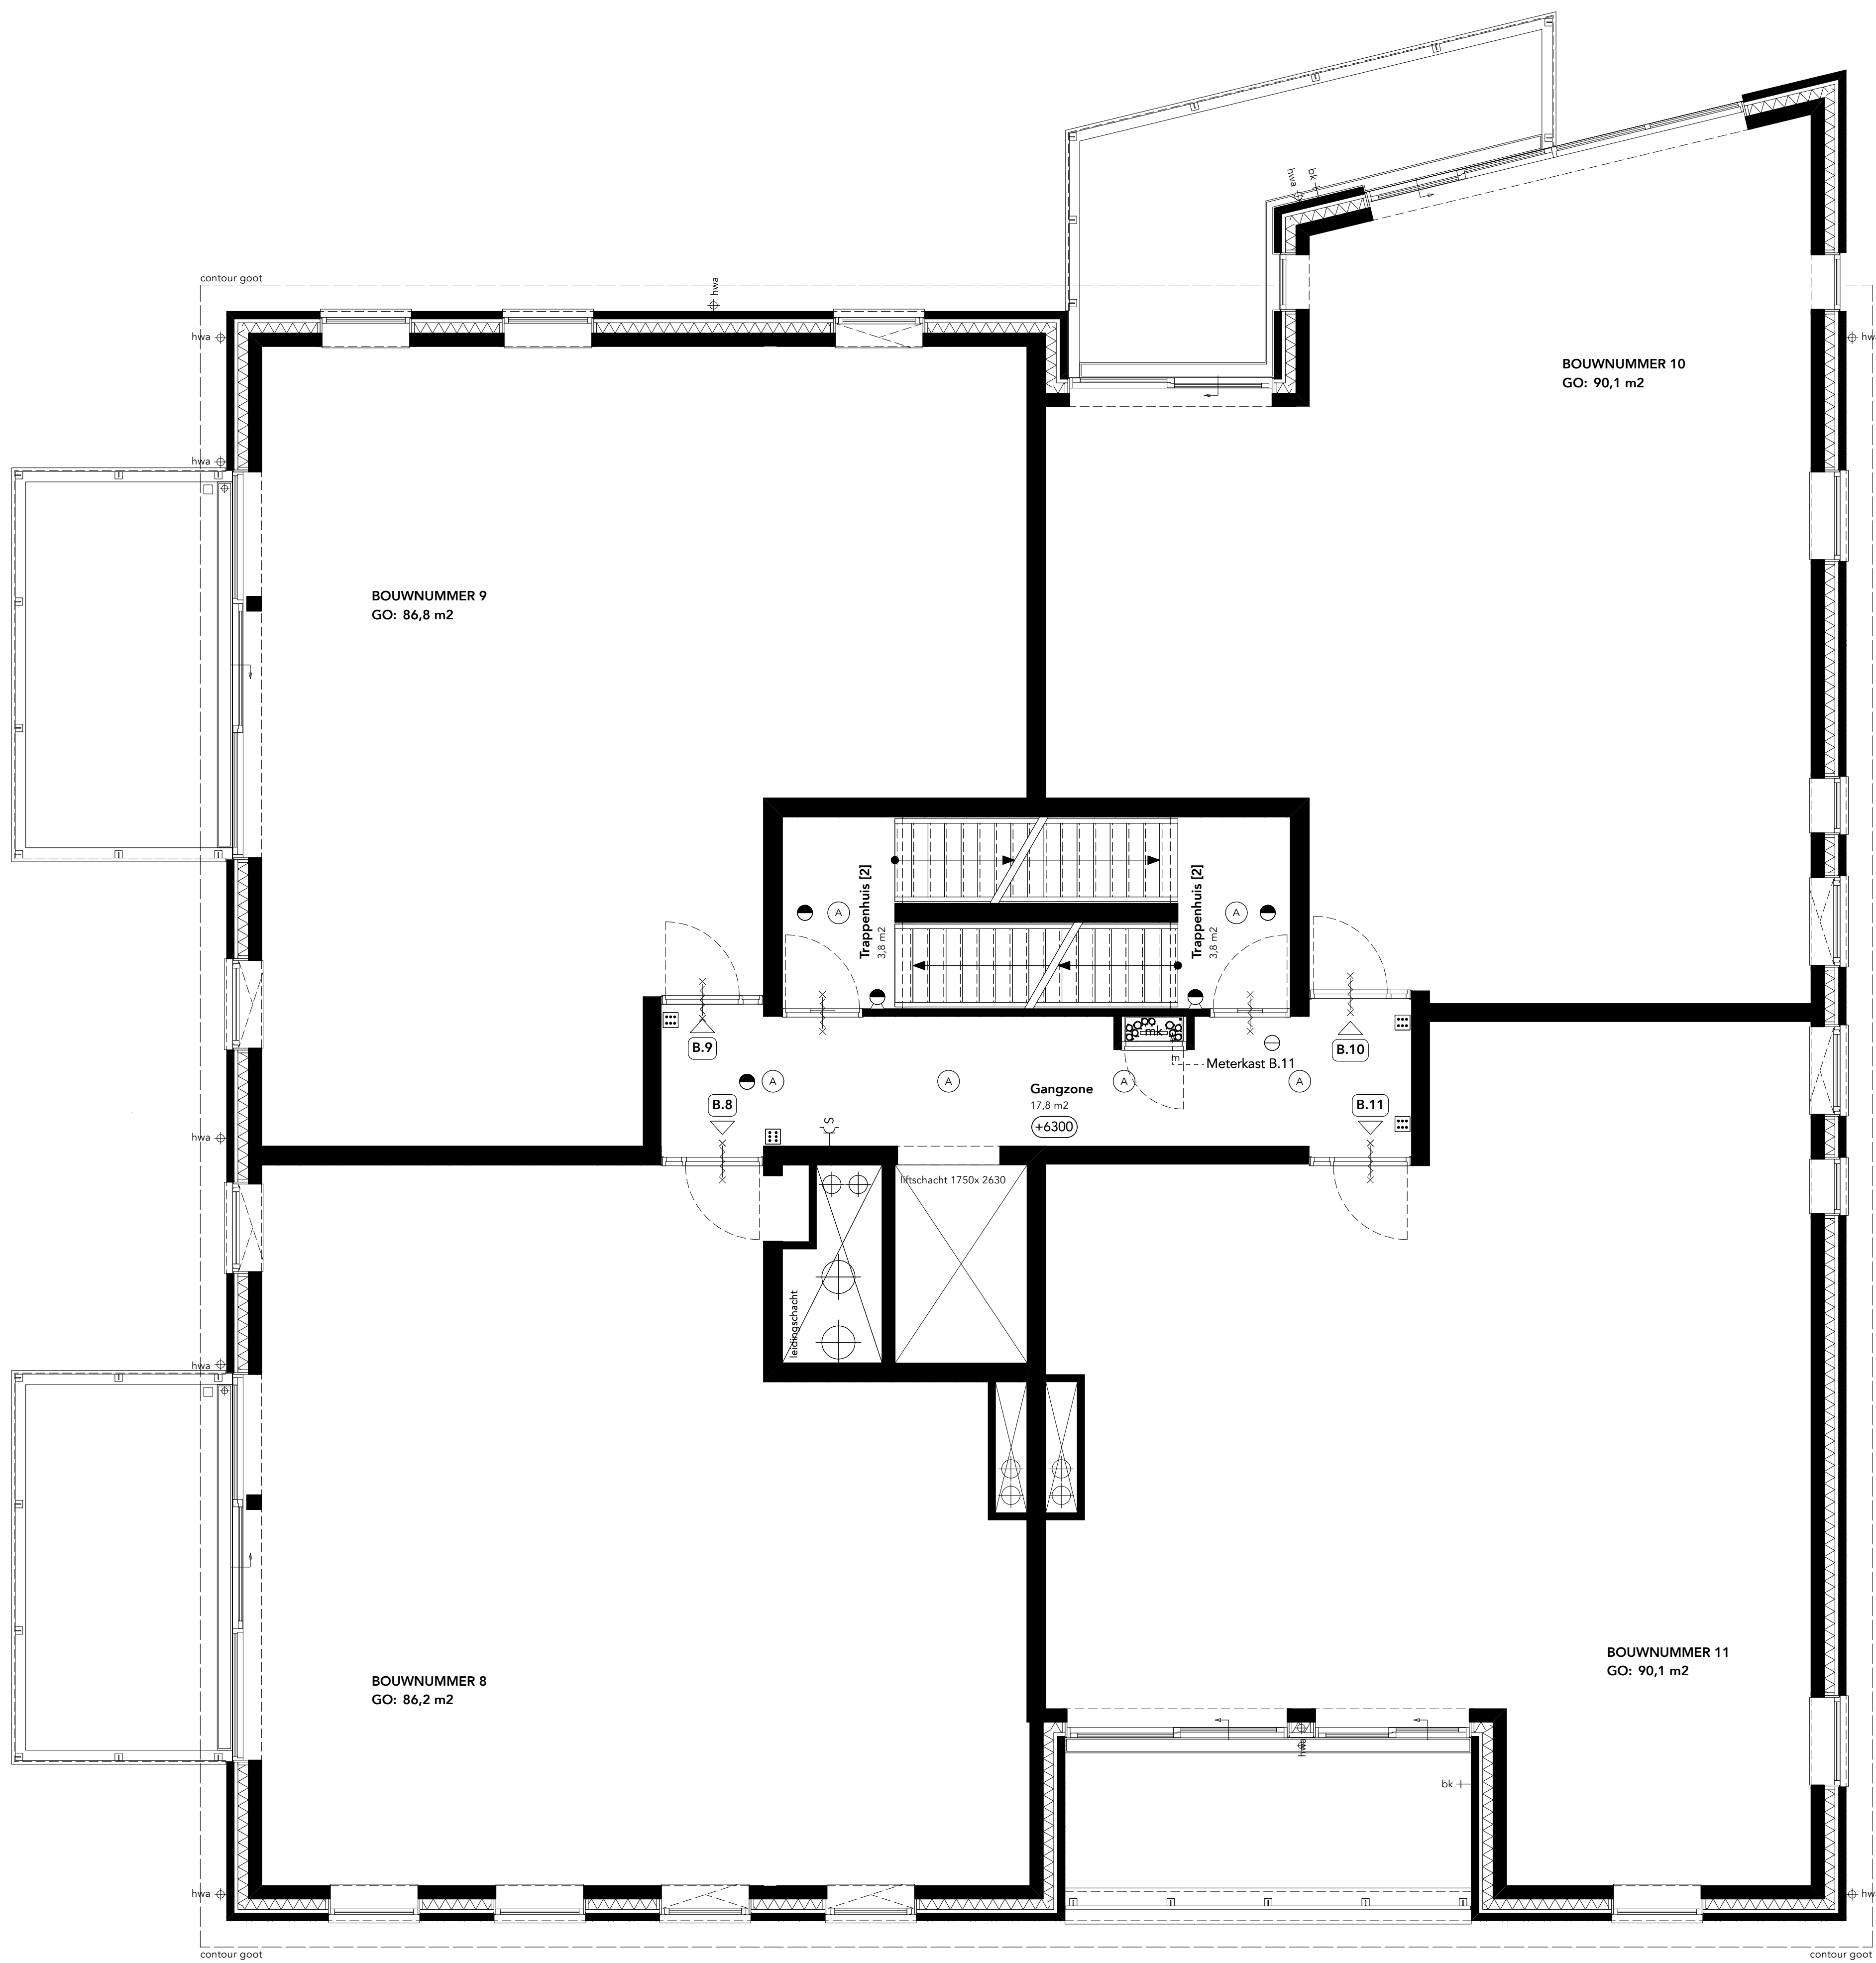

RENOVOOI		HULPS	
	Lexone touch paneel		Wandcontactdoos Perilex
	Centraaldoos met lichtpunt, excl. armatuur		Wandcontactdoos 3-fase
	Plafond armatuur (Code A)		Wandcontactdoos enkel met beschermingscontact afsluitbaar met dèksel dmv slot
	Plafond armatuur (Code B)		Loze leiding
	TR armatuur (Code C)		Loze leiding, tbr zonerwing
	Plafond armatuur balkon (Code D)		Aansluitpunt DATA
	Plafond armatuur (Code F)		Aansluitpunt CAI
	Lineair gevel armatuur (Code G)		Centraal aardpunt, cf. installateur
	Wandinbouw armatuur (Code K)		Elektrische 2-handdoel/radiator
	Aansluitpunt wandverlichting, excl. armatuur		Intercom post
	Schakelaar, Touch-Tree		Optische rookmelder, cf. NEN2555
	Bewegingsmelder		Ventilatieventiel, aanvoer
	Wandcontactdoos een-voudig, geaard		Ventilatieventiel, afvoer
	Wandcontactdoos twee-voudig, geaard		Buitenkraan
	Wandcontactdoos een-voudig, geaard en waterdicht		Hemelwaterafvoer
	Wandcontactdoos twee-voudig, geaard en waterdicht		30/60 min. brandwerende deur zelfsluitend
BEGRIPPENOMSCHRIJVING		BESTEMMINGSCODE	
woonkamer	- verblijfsruimte	BV	Wasmachine
keuken	- verblijfsruimte	D	Buifwerv
ookkamer	- verblijfsruimte	ER	Data
slaapkamer(s)	- verblijfsruimte	WD	Elektrische radiator
badkamer	- badruimte		Waadroger
toilet	- toilet		ZW
berging	- berging		Zonwering
meterkast	- meter		
hobbyruimte	- onbenameerde ruimte		

- Maatvoering is niet geschikt voor opdrachten aan deuren
- De posten en aantallen van de wbe vertellen kunnen afwijken van tekening
- Hoogte schakelmateriaal indien niet nader aangegeven ca. 1050mm
- Hoogte wandcontactdozen indien niet nader aangegeven ca. 300mm
- Hoogte loze leidingen indien niet nader aangegeven ca. 300mm
- Schakelmateriaal indien mogelijk nieuw, anders opbouw
- Exacte positie voerluiken kunnen afwijken van tekening

DISCLAIMER
De aannemer is gerechtigd tijdens de bouw die wijzigingen in het plan aan te brengen, waarvan de noodzakelijkheid tijdens de uitvoering blijkt, mits deze wijzigingen geen afbreuk doen aan waarde, kwaliteit en bruikbaarheid van de woning. Deze wijzigingen zullen geen der partijen enig recht geven tot het vragen van vergoeding en/of compensatie van materialen of andere kosten. De tekening is niet bindend op de Verkoopovereenkomst en de Technische Omschrijving en bijlagen zijn globale bouwvoorwaarden en kunnen in de uiteindelijke uitwerking afwijken. Aantal, posities en afmetingen van klimaatinstallaties (boiler, verwarmings- en koelingsinstallaties, ventilatie-eenheden, vloerverwarming, vloerverkoeling, ventilatie-eenheden voor gebalanceerde ventilatie met warmterugwinning) zijn indicatief.

KEUKENAANGLIET IS INDICATIEF.
Aanvoering keukens conform tekening keukenspecificatie

Architect:

Ontwikkelaar:

Initiatief:

Aannemer:

ROTHUIZEN
ARCHITECTEN EN ADVISORS

ONE
DEVELOPMENT

Careto
CONTOURWORK

boogert

Project :

Nieuwbouw 37 appartementen te Hulst

Ondervorp :

BLOK B - Verkooptekeningen
Overzicht tweede verdieping

Project nr. :

Datum : 03.07.2025
Status : DEFINITIEF
Schaal : 1:50
Formaat : A0
Gebruik : FP

Tekening

VK-B-102

