


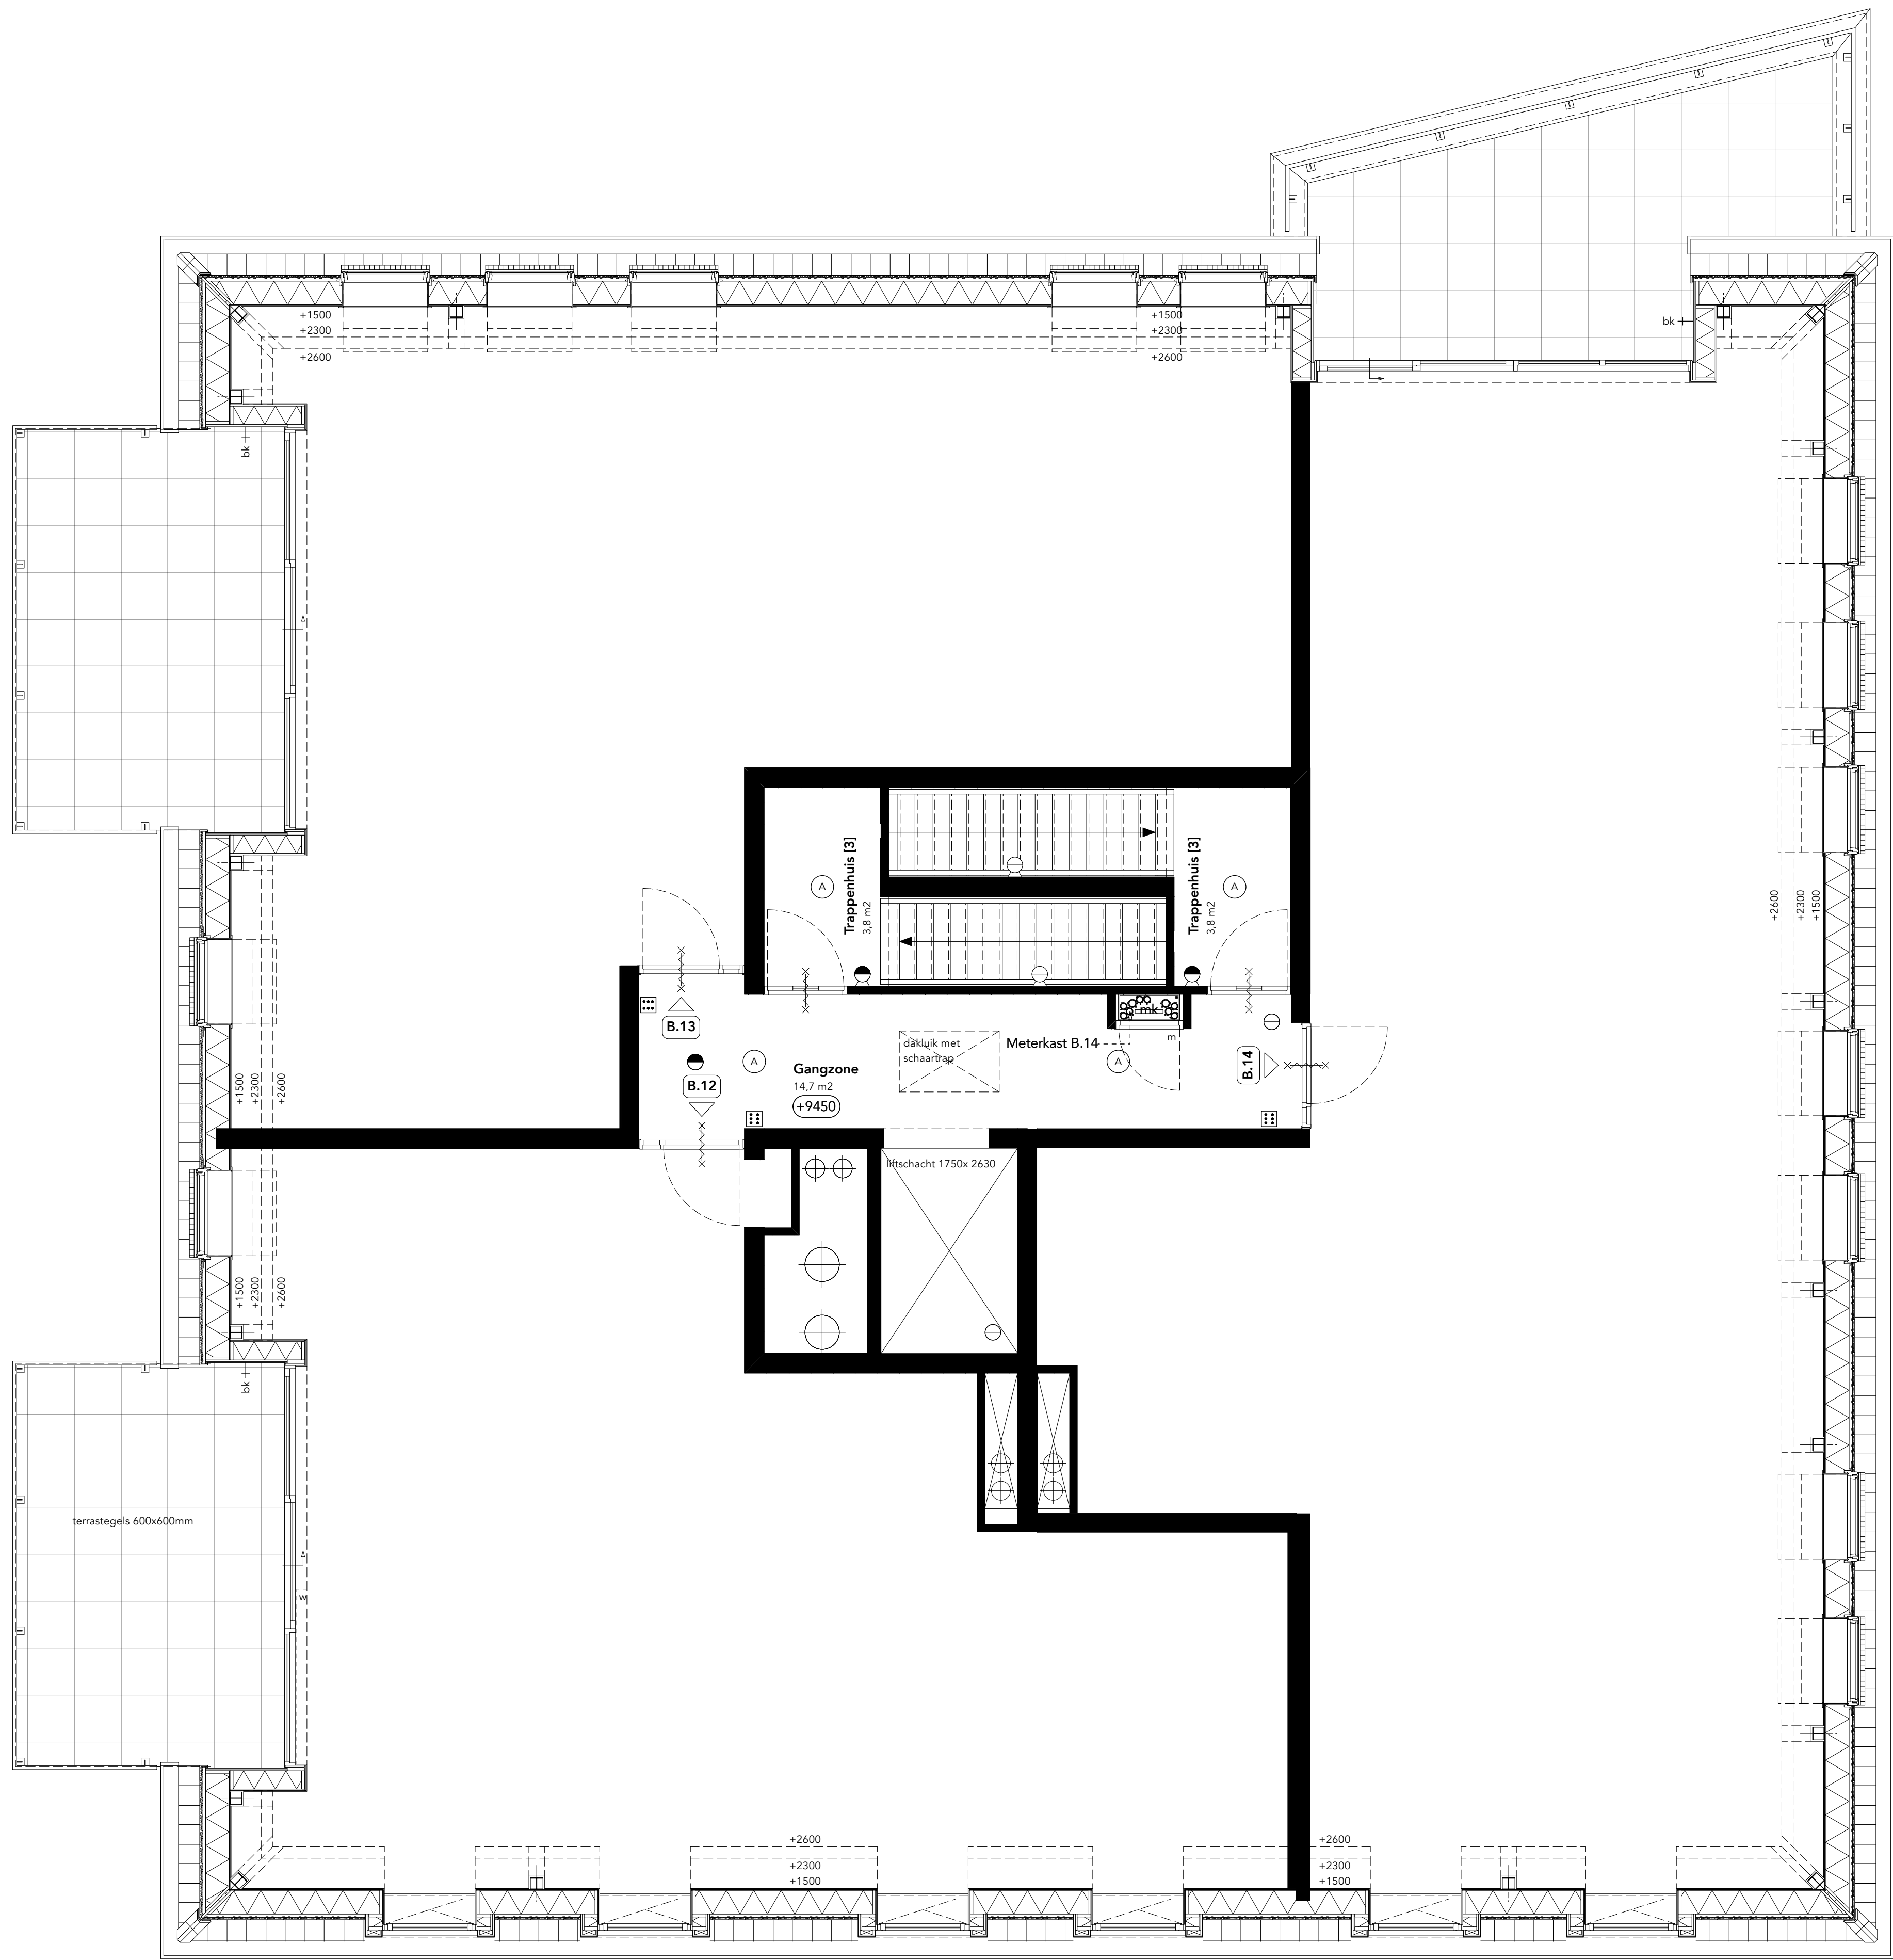

KELDERMANS
KWARTIER
— HULST —

RENOVOOI	
	Lexone touch paneel
	Centraaldoos met lichtpunt, excl. armatuur
	Plafond armatuur (Code A)
	Plafond armatuur (Code B)
	TR armatuur (Code C)
	Plafond armatuur balkon (Code D)
	Plafond armatuur (Code F)
	Lineair gevel armatuur (Code G)
	Wandinbouw armatuur (Code K)
	Aansluitpunt wandverlichting, excl. armatuur
	Schakelaar, Touch-Tree
	Bewegingsmelder
	Wandcontactdoos een-voudig, geaard
	Wandcontactdoos twee-voudig, geaard
	Wandcontactdoos een-voudig, geaard en waterdicht
	Wandcontactdoos twee-voudig, geaard en waterdicht
	Wandcontactdoos Perilex
	Wandcontactdoos 3-fase
	Wandcontactdoos enkel met beschermingscontact afsluitbaar met daksel dmv slot
	Loze leiding
	Loze leiding, tbr zonerings
	Aansluitpunt DATA
	Aansluitpunt CAI
	Centraal aardpunt, cf. installateur
	Elektrische handdoelradiator
	Intercom post
	Optische rookmelder, cf. NEN2555
	Ventilatieventiel, aanvoer
	Ventilatieventiel, afvoer
	Buitenkraan
	Hemelwaterafvoer
	30/60 min. brandwerende deur zelfsluitend
BEGRIFFENOMSCHRIVING	
woonkamer	- verblijfsruimte
keuken	- verblijfsruimte
ookkamer	- verblijfsruimte
slaapkamer(s)	- verblijfsruimte
badkamer	- badruimte
toilet	- toilet
berging	- berging
meterkast	- meterkast
hobbyruimte	- onbenoemde ruimte
BESTEMMINGSCODE	
BV	Buifluys
WM	Wasmachine
D	Data
WP	Warmtepomp
ER	Elektrische radiator
WTW	Warmterugwinning
WD	Waadroger
ZW	Zonwering

- Maatvoering is niet geschikt voor opdrachten aan deuren
- De posten en aantallen van de wbe vertellen kunnen afwijken van tekening
- Hoogte schakelmateriaal indien niet nader aangegeven ca. 100mm
- Hoogte wandcontactdozen, indien niet nader aangegeven ca. 300mm
- Hoogte loze leidingen indien niet nader aangegeven ca. 300mm
- Schakelmateriaal indien mogelijk nieuw, anders opbouw
- Exacte positie voerlussen kunnen afwijken van tekening

DISCLAIMER
De aannemer is gerechtigd tijdens de bouw die wijzigingen in het plan aan te brengen, waarvan de noodzakelijkheid tijdens de uitvoering blijkt, mits deze wijzigingen geen afbreuk doen aan waarde, kwaliteit en bruikbaarheid van de woning. Deze wijzigingen zullen geen der partijen enig recht geven tot het vragen van vergoeding en/of compensatie van materiële of immateriële kosten. De vermelde maten op de Verkooptekeningen en de Technische Omschrijving en bijlagen zijn globale nieuwbouw maten en kunnen in de uiteindelijke uitwerking afwijken. Aantal, posities en afmetingen van klimaatinstallaties (boiler voorraad en boilerwarmtepomp, verdelers, vloerverwarming/koelverwarming, ventilatie-unit voor gebalanceerde ventilatie met warmterugwinning) zijn indicatief.

KEUKENAANGIFTE IS INDICATIEF.
Aanduidingen keuken conform tekening keukenleverancier

Architect: **ROTHUIZEN** **ONE** **Careto** **boogert**
ARCHITECTEN EN ADVISORS DEVELOPMENT ONTOEWONEN

Project : Nieuwbouw 37 appartementen te Hulst
Ondervorp : BLOK B - Verkooptekeningen
Overzicht derde verdieping

Project nr. : 24.14610
Datum : 03.07.2025
Status : DEFINITIEF
Schaal : 1:50
Formaat : A0
Geekend : FP

Tekening
VK-B-103