


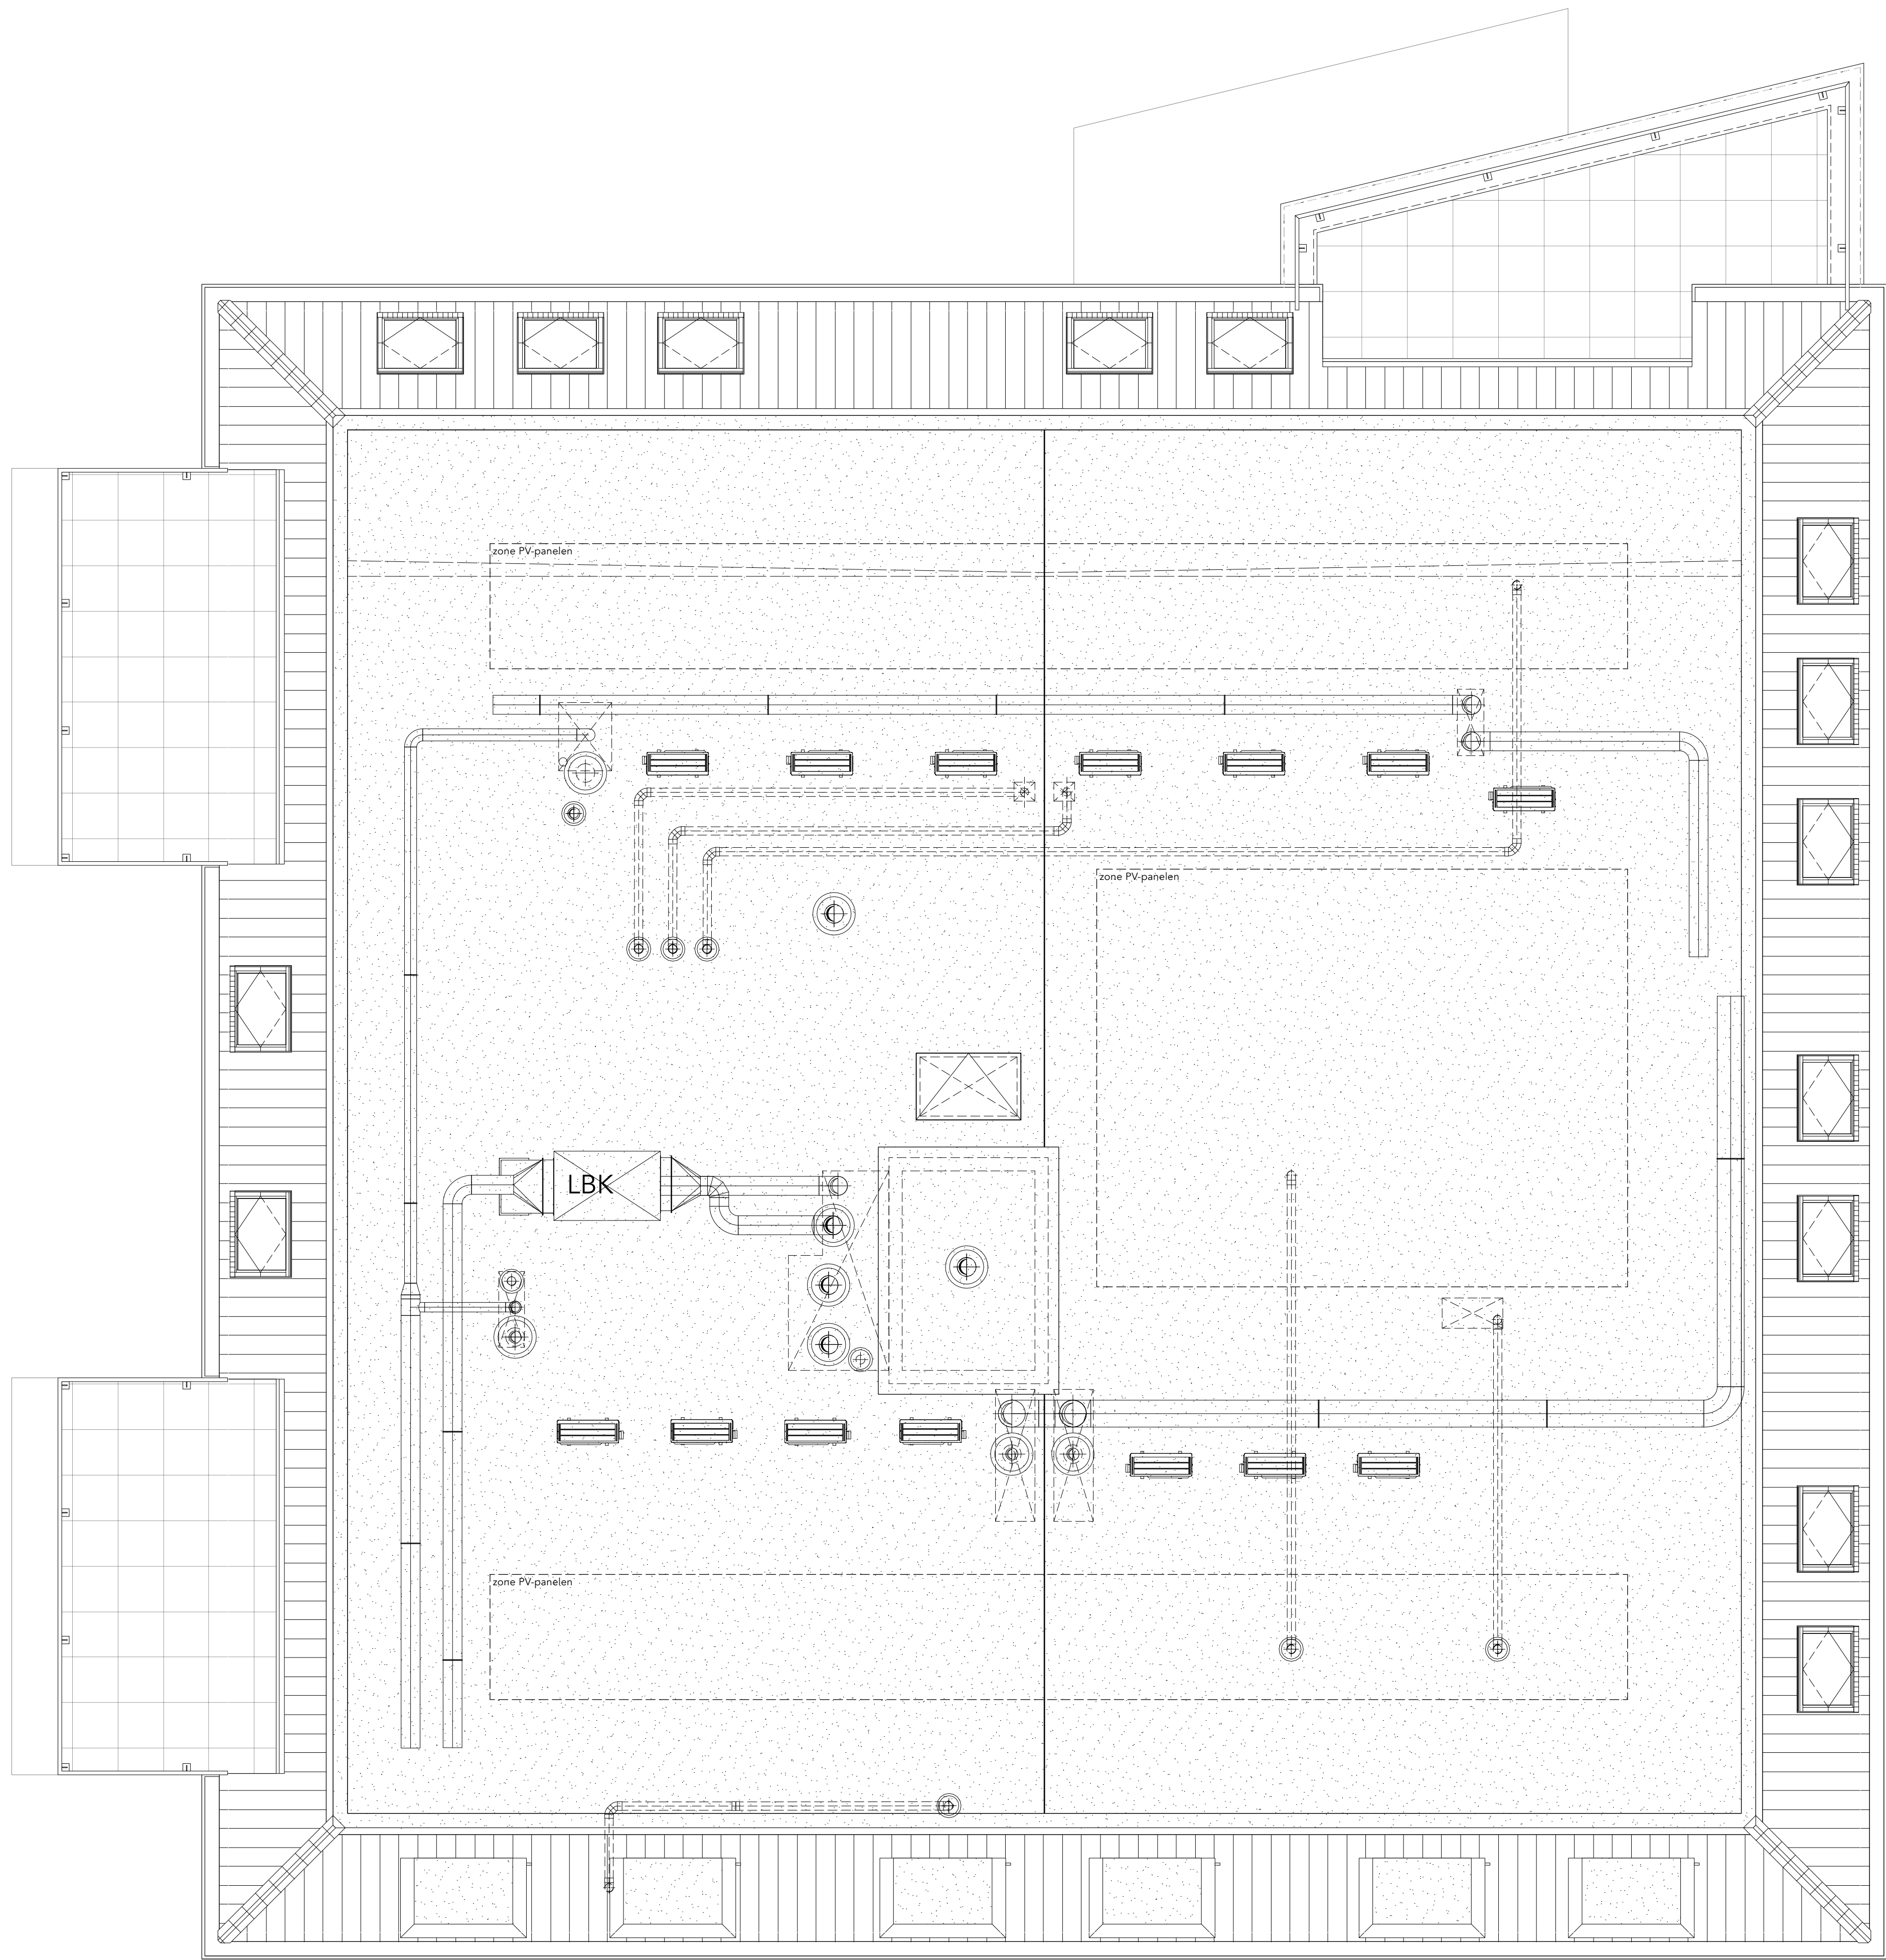

RENOVOOI			
	Lozone touch paneel		Wandcontactdoos Perilex
	Centraaldoos met lichtpunt, excl. armatuur		Wandcontactdoos 3-fase
	Plafond armatuur (Code A)		Wandcontactdoos enkel met beschermingscontact afsluitbaar met dèksel dmv slot
	Plafond armatuur (Code B)		Loze leiding
	TR armatuur (Code C)		Loze leiding, tbr zonerwing
	Plafond armatuur balkon (Code D)		Aansluitpunt DATA
	Plafond armatuur (Code F)		Aansluitpunt CAI
	Lineair gevel armatuur (Code G)		Centraal aardpunt, cf. installateur
	Wandinbouw armatuur (Code K)		Elektrische handdoelradiator
	Aansluitpunt wandverlichting, excl. armatuur		Intercom post
	Schakelaar, Touch-Tree		Optische rookmelder, cf. NEN2555
	Bewegingsmelder		Ventilatieventiel, aanvoer
	Wandcontactdoos een-voudig, geaard		Ventilatieventiel, afvoer
	Wandcontactdoos twee-voudig, geaard		Buitenkraan
	Wandcontactdoos een-voudig, geaard en waterdicht		Hemelwaterafvoer
	Wandcontactdoos twee-voudig, geaard en waterdicht		30/60 min. brandwerende deur zelfsluitend
BEGRIPPENOMSCHRIJVING		BESTEMMINGSCODE	
woonkamer	- verblijfsruimte	BM	Buifluys
keuken	- verblijfsruimte	WM	Wasmachine
ookamer	- verblijfsruimte	D	Data
slaapkamer(s)	- verblijfsruimte	WP	Warmtepomp
badkamer	- badruimte	ER	Elektrische radiator
toilet	- toilet	WD	Waadroger
berging	- bergruimte	ZW	Zonerwing
meterkast	- meterruimte		
hobbyruimte	- onbenoemde ruimte		

- Maatvoering is niet geschikt voor opdrachten aan deiden
- De posties en aantallen van de wbe vertellen kunnen afwijken van tekening
- Hoogte schakelmateriaal indien niet nader aangegeven ca. 1050mm
- Hoogte wandcontactdozen indien niet nader aangegeven ca. 300mm
- Hoogte lore ledringen indien niet nader aangegeven ca. 300mm
- Schakelmateriaal indien mogelijk nissow, anders opbouw
- Exacte positie voerluiken kunnen afwijken van tekening

DISCLAIMER
De aannemer is gerechtigd tijdens de bouw die wijzigingen in het plan aan te brengen, waarvan de noodzakelijkheid tijdens de uitvoering blijkt, mits deze wijzigingen geen afbreuk doen aan waarde, kwaliteit en bruikbaarheid van de woning. Deze wijzigingen zullen geen der partijen enig recht geven tot het vragen van verrekking en/of compensatie van materialen of andere kosten. De vermelde mater op de Verkooptekeningen en de Technische Omschrijving en bijlagen zijn globale nieuwbouw mater en kunnen in de uiteindelijke uitwerking afwijken. Aantal, posties en afmetingen van klimaatinstallaties (boiler/voorraad en boiler/warmtepomp, verdeluist, vloerverwarming/verkoelst, ventilatie-unit voor gebalanceerde ventilatie met warmterugwinning) zijn indicatief.

