


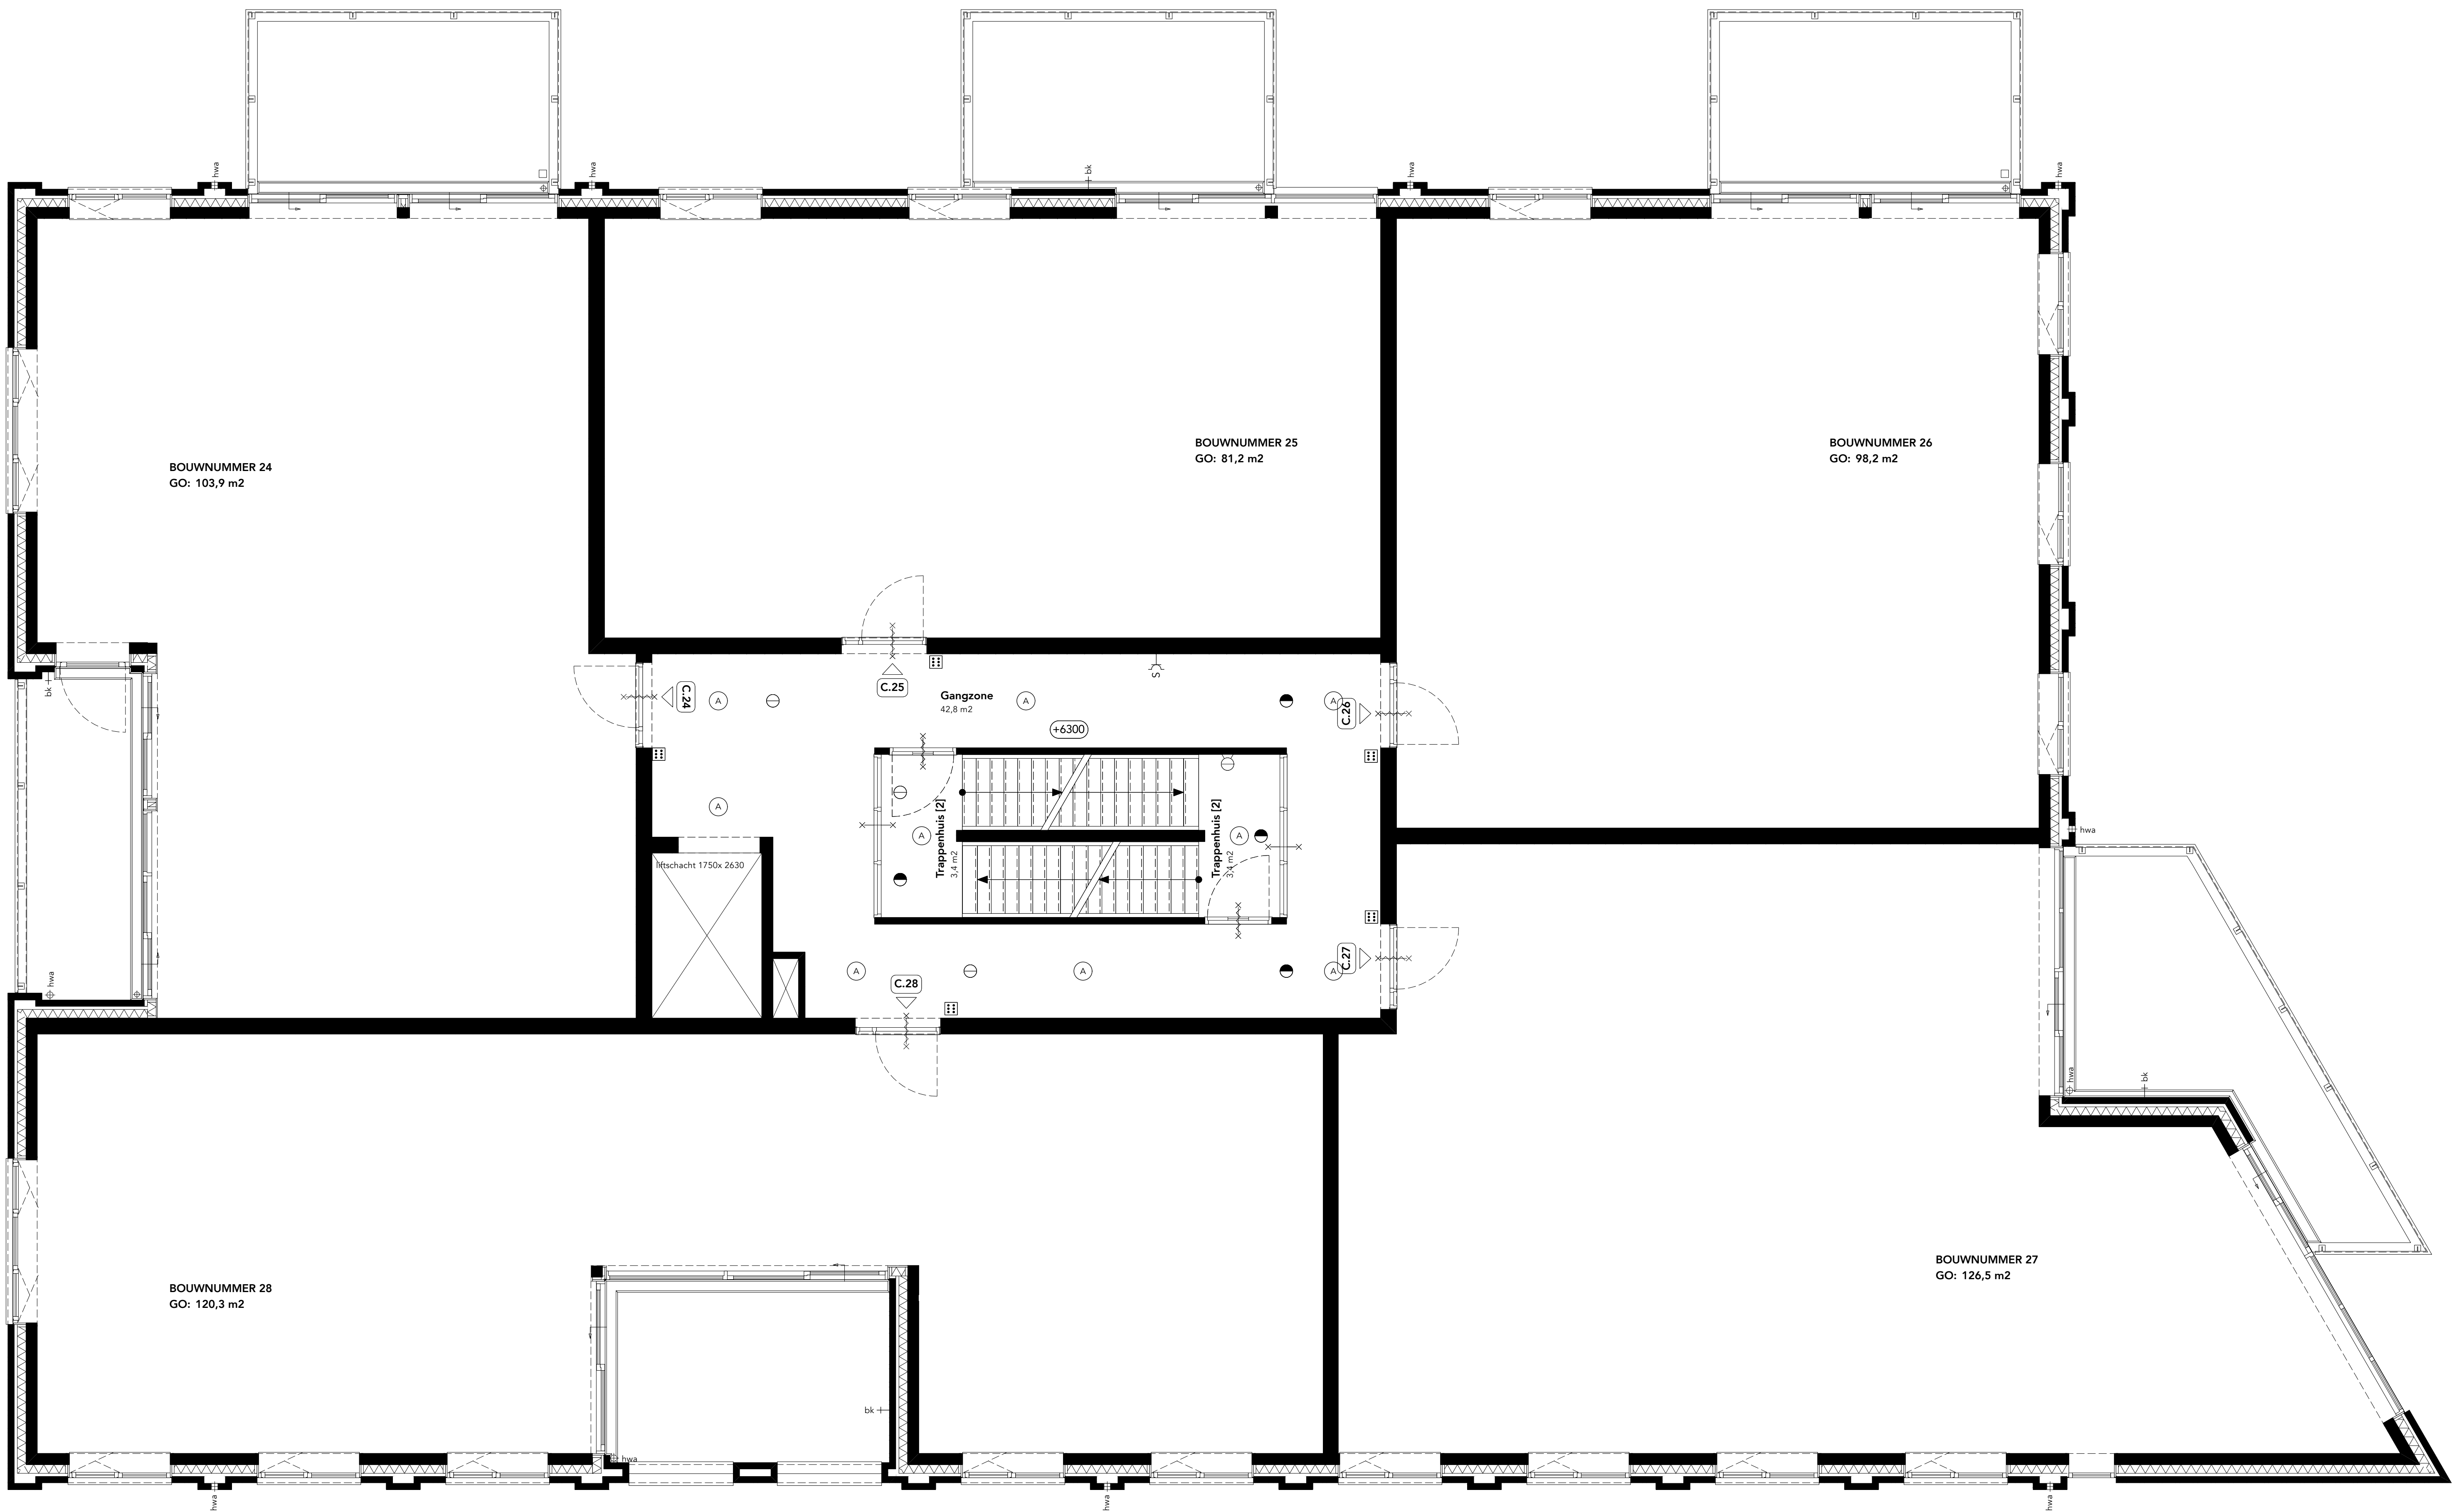

RENOVOOI					
	Loxone touch paneel	 Wandcontactdoos Perilex			
	Centraaldoos met lichtpunt, excl. armatuur	 Wandcontactdoos 3-fase			
	Plafond armatuur (Code A)	 Wandcontactdoos enkel met beschermingscontact afsluitbaar met dèksel dmv slot			
	Plafond armatuur (Code B)	 Loze leiding			
	TR armatuur (Code C)	 Loze leiding, tbr zonnering			
	Plafond armatuur balkon (Code D)	 Aansluitpunt DATA			
	Plafond armatuur (Code F)	 Aansluitpunt CAI			
	Lineair gevel armatuur (Code G)	 Centraal aardpunt, cf. installateur			
	Wandinbouw armatuur (Code K)	 Elektrische handdoelradiator			
	Aansluitpunt wandverlichting, excl. armatuur	 Intercom post			
	Schakelaar, Touch-Free	 Optische rookmelder, cf NEN2555			
	Bewegingsmelder	 Ventilatieventiel, aanvoer			
	Wandcontactdoos een-voudig, geaard	 Ventilatieventiel, afvoer			
	Wandcontactdoos twee-voudig, geaard	 Buitenkraan			
	Wandcontactdoos een-voudig, geaard en waterdicht	 Hemelwaterafvoer			
	Wandcontactdoos twee-voudig, geaard en waterdicht	 30/60 min. brandwerende deur zelfsluitend			
BEGRIFFENOMSCHRJVING					
woonkamer	- verblijfsruimte	BV	Buifluys	WM	Wasmachine
keuken	- verblijfsruimte	D	Data	WP	Wasmepomp
ookamer	- verblijfsruimte	ER	Elektrische radiator	WTW	Warmterugwinning
slaapkamer(s)	- verblijfsruimte	WD	Waadloger	ZW	Zonnwering
badkamer	- badruimte				
toilet	- toilet ruimte				
berging	- bergruimte				
meterkast	- meter ruimte				
hobbyruimte	- onbnoemde ruimte				
BESTEMMINGS-CODE					

- Maatvoering is niet geschikt voor opdrachten aan deuren
- De posties en aantallen van de wbe vertellen kunnen afwijken van tekening
- Hoogte schakelmateriaal indien niet nader aangegeven ca. 1050mm
- Hoogte wandcontactdozen indien niet nader aangegeven ca. 300mm
- Hoogte lore ledrigen indien niet nader aangegeven ca. 300mm
- Schakelmateriaal indien mogelijk nbbow, anders opbouw
- Exacte posste voerlruken kunnen afwijken van tekening

DISCLAIMER
De aannemer is gerechtigd tijdens de bouw die wijzigingen in het plan aan te brengen, waarvan de noodzakelijkheid tijdens de uitvoering blijkt, mits deze wijzigingen geen afbreuk doen aan waarde, kwaliteit en bruikbaarheid van de woning. Deze wijzigingen zullen geen der partijen enig recht geven tot het vragen van verzekering en/of compensatie van materiële of immateriële kosten. De technische tekening op de Verkooptekeningen en de Technische Omschrijving en bijlagen zijn globale aannemingsvoorwaarden en kunnen in de uiteindelijke uitwerking afwijken. Aantal, posities en afmetingen van klimaatinstallaties (boiler, voorraad en boiler, warmtepomp, verdelers, vloerverwarming, vloerverwarming, ventilatie-unit, voor gebalanceerde ventilatie met warmterugwinning) zijn indicatief.

KEUKENAANGIFTE IS INDICATIEF.
Aanduidingen keuken conform tekening keukenleverancier

Architect:

Ontwikkeling:

Initiatief:

Aannemer:

ROTHUIZEN

ONE

Careto

boogert

Project :

Nieuwbouw 37 appartementen te Hulst

Ondervorp :

BLOK C - Verkooptekeningen

Overzicht tweede verdieping

Project nr. :

Datum :

Status :

Schaal :

Formaat :

Gebruik :

24.14610

VK-C-102