


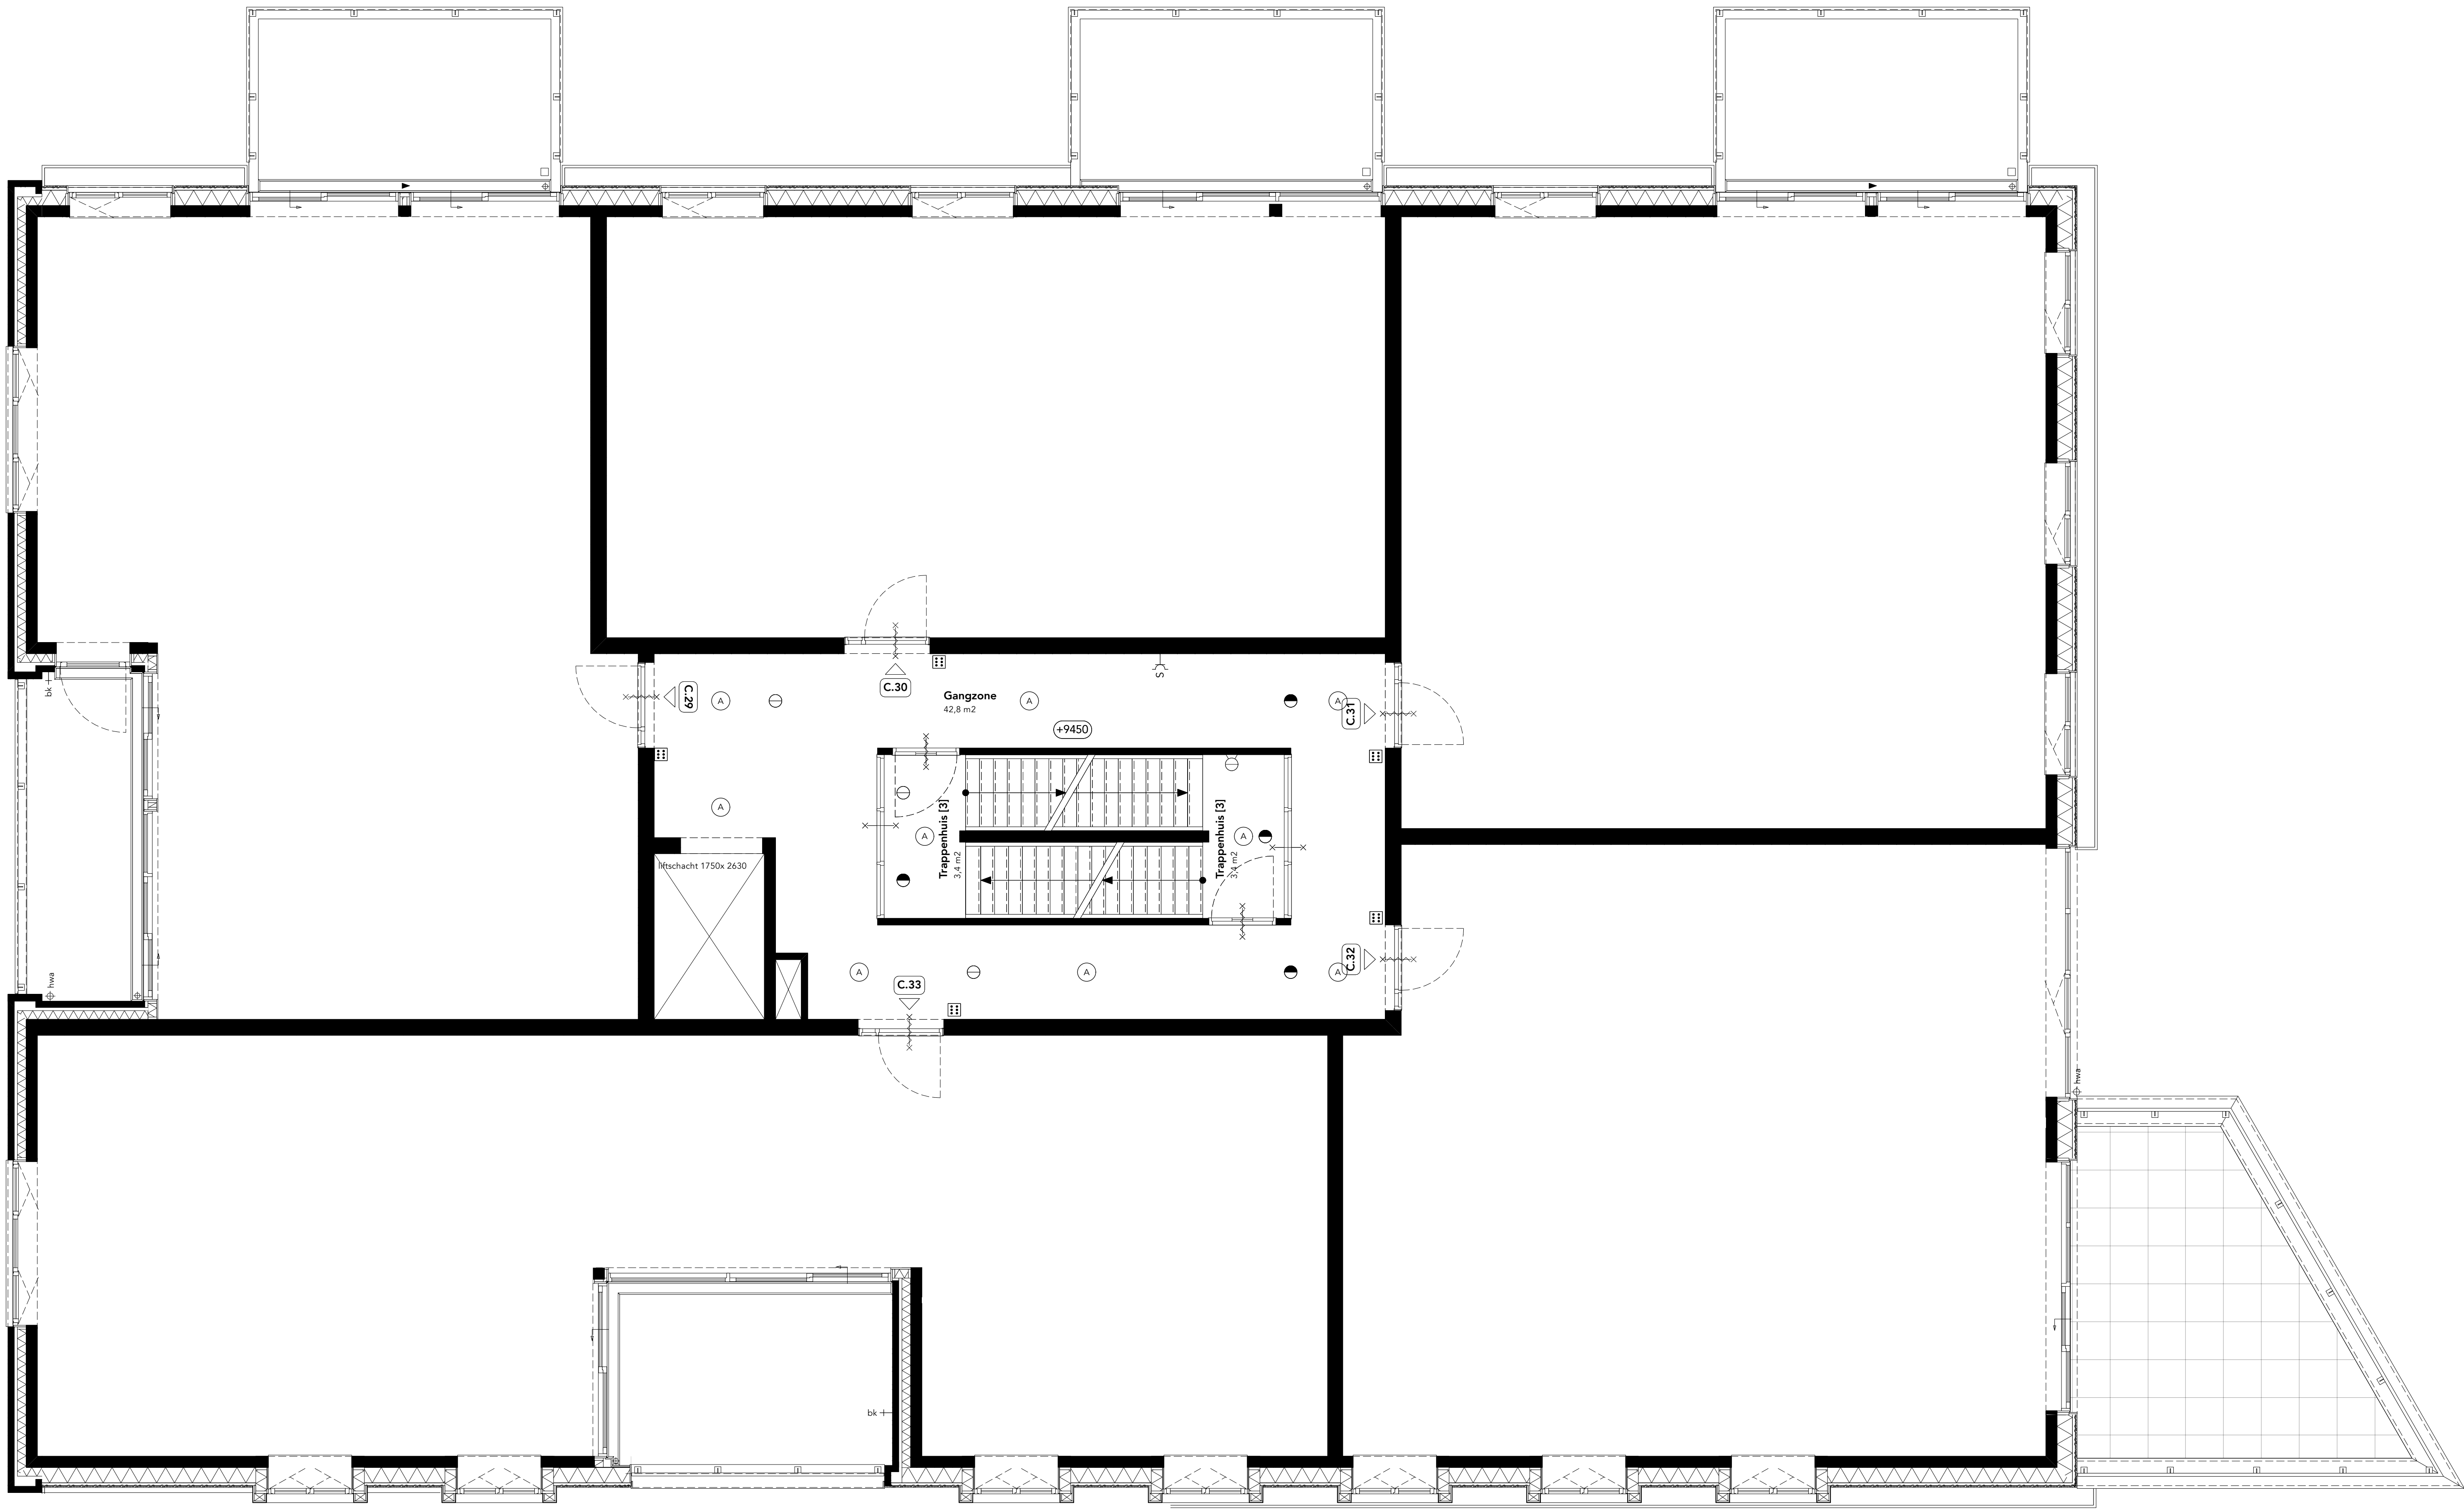

RENOVOI			
	Luxone touch paneel		Wandcontactdoos Perlex
	Centraaldoos met lichtpunt, excl. armatuur		Wandcontactdoos 3-fase
	Plafond armatuur (Code A)		Wandcontactdoos enkel met beschermingscontact afsluitbaar met dekfel dmv slot
	Plafond armatuur (Code B)		Loze leiding
	TR armatuur (Code C)		Loze leiding, tbr zonerwing
	Plafond armatuur balkon (Code D)		Aansluitpunt DATA
	Plafond armatuur (Code F)		Aansluitpunt CAI
	Lineair gevel armatuur (Code G)		Centraal aardpunt, cf. installateur
	Wandinbouw armatuur (Code K)		Elektrische 2-ansluitingsradiator
	Aansluitpunt wandverlichting, excl. armatuur		Intercom post
	Schakelaar, Touch-Tree		Optische rookmelder, cf. NEN2555
	Bewegingsmelder		Ventilatieventiel, aanvoer
	Wandcontactdoos een-voudig, geaard		Ventilatieventiel, afvoer
	Wandcontactdoos twee-voudig, geaard		Buitenkraan
	Wandcontactdoos een-voudig, geaard en waterdicht		Hemelwaterafvoer
	Wandcontactdoos twee-voudig, geaard en waterdicht		30/60 min. brandwerende deur zelfsluitend
BEGRIPPENOMSCHRIJVING		BESTEMMINGSCODE	
woonkamer	-verblijfsruimte	BV	Wm Wasmachine
keuken	-verblijfsruimte	D	D Data
ookkamer	-verblijfsruimte	EA	WP Warmtepomp
slaapkamer(s)	-verblijfsruimte	WD	WTW Warmterugwinning
badkamer	-badruimte		ZW Zonwering
toilet	-toilet		
berging	-berging		
meterkast	-meter		
hobbyruimte	-onbepaalde ruimte		

- Maatvoering is niet geschikt voor opdrachten aan deuren
- De posten en aantallen van de wv vertellen kunnen afwijken van tekening
- Hoogte schakelmateriaal indien niet nader aangegeven ca. 1050mm
- Hoogte wandcontactdozen indien niet nader aangegeven ca. 300mm
- Hoogte loze leidingen indien niet nader aangegeven ca. 300mm
- Schakelmateriaal indien mogelijk nieuw, anders opbouw
- Exacte positie voerlussen kunnen afwijken van tekening

DISCLAIMER
De aannemer is gerechtigd tijdens de bouw die wijzigingen in het plan aan te brengen, waarvan de noodzakelijkheid tijdens de uitvoering blijkt, mits deze wijzigingen geen afbreuk doen aan waarde, kwaliteit en bruikbaarheid van de woning. Deze wijzigingen zullen geen der partijen enig recht geven tot het vragen van vermeerdering en/of compensatie van materialen of andere kosten. De vermelde maten op de Verkooptekeningen en de Technische Omschrijving en bijlagen zijn globale meetmaten en kunnen in de uiteindelijke uitwerking afwijken. Aantal, posities en afmetingen van klimaatinstallaties (boiler, voorverwarmde boiler, warmtepomp, verwarmingsvloer, vloerverwarming, vloerverwarming, ventilatie-eenheid, voorverwarmde ventilatie met warmterugwinning) zijn indicatief.

KEUKENAANGIFTE IS INDICATIEF.
Aanduidingen keuken conform tekening keukenleverancier

Architect:

Ontwikkeling:

Initiatief:

Aannemer:

ROTHUIZEN

ONE DEVELOPMENT

Careto

boogert

Project : Nieuwbouw 37 appartementen te Hulst

Ondervorm : BLOK C - Verkooptekeningen
Overzicht derde verdieping

Project nr. : 24.14610

Datum : 03.07.2025
Status : DEFINITIEF
Schaal : 1:50
Formaat : A0
Gebruik : FP

Tekening
VK-C-103