


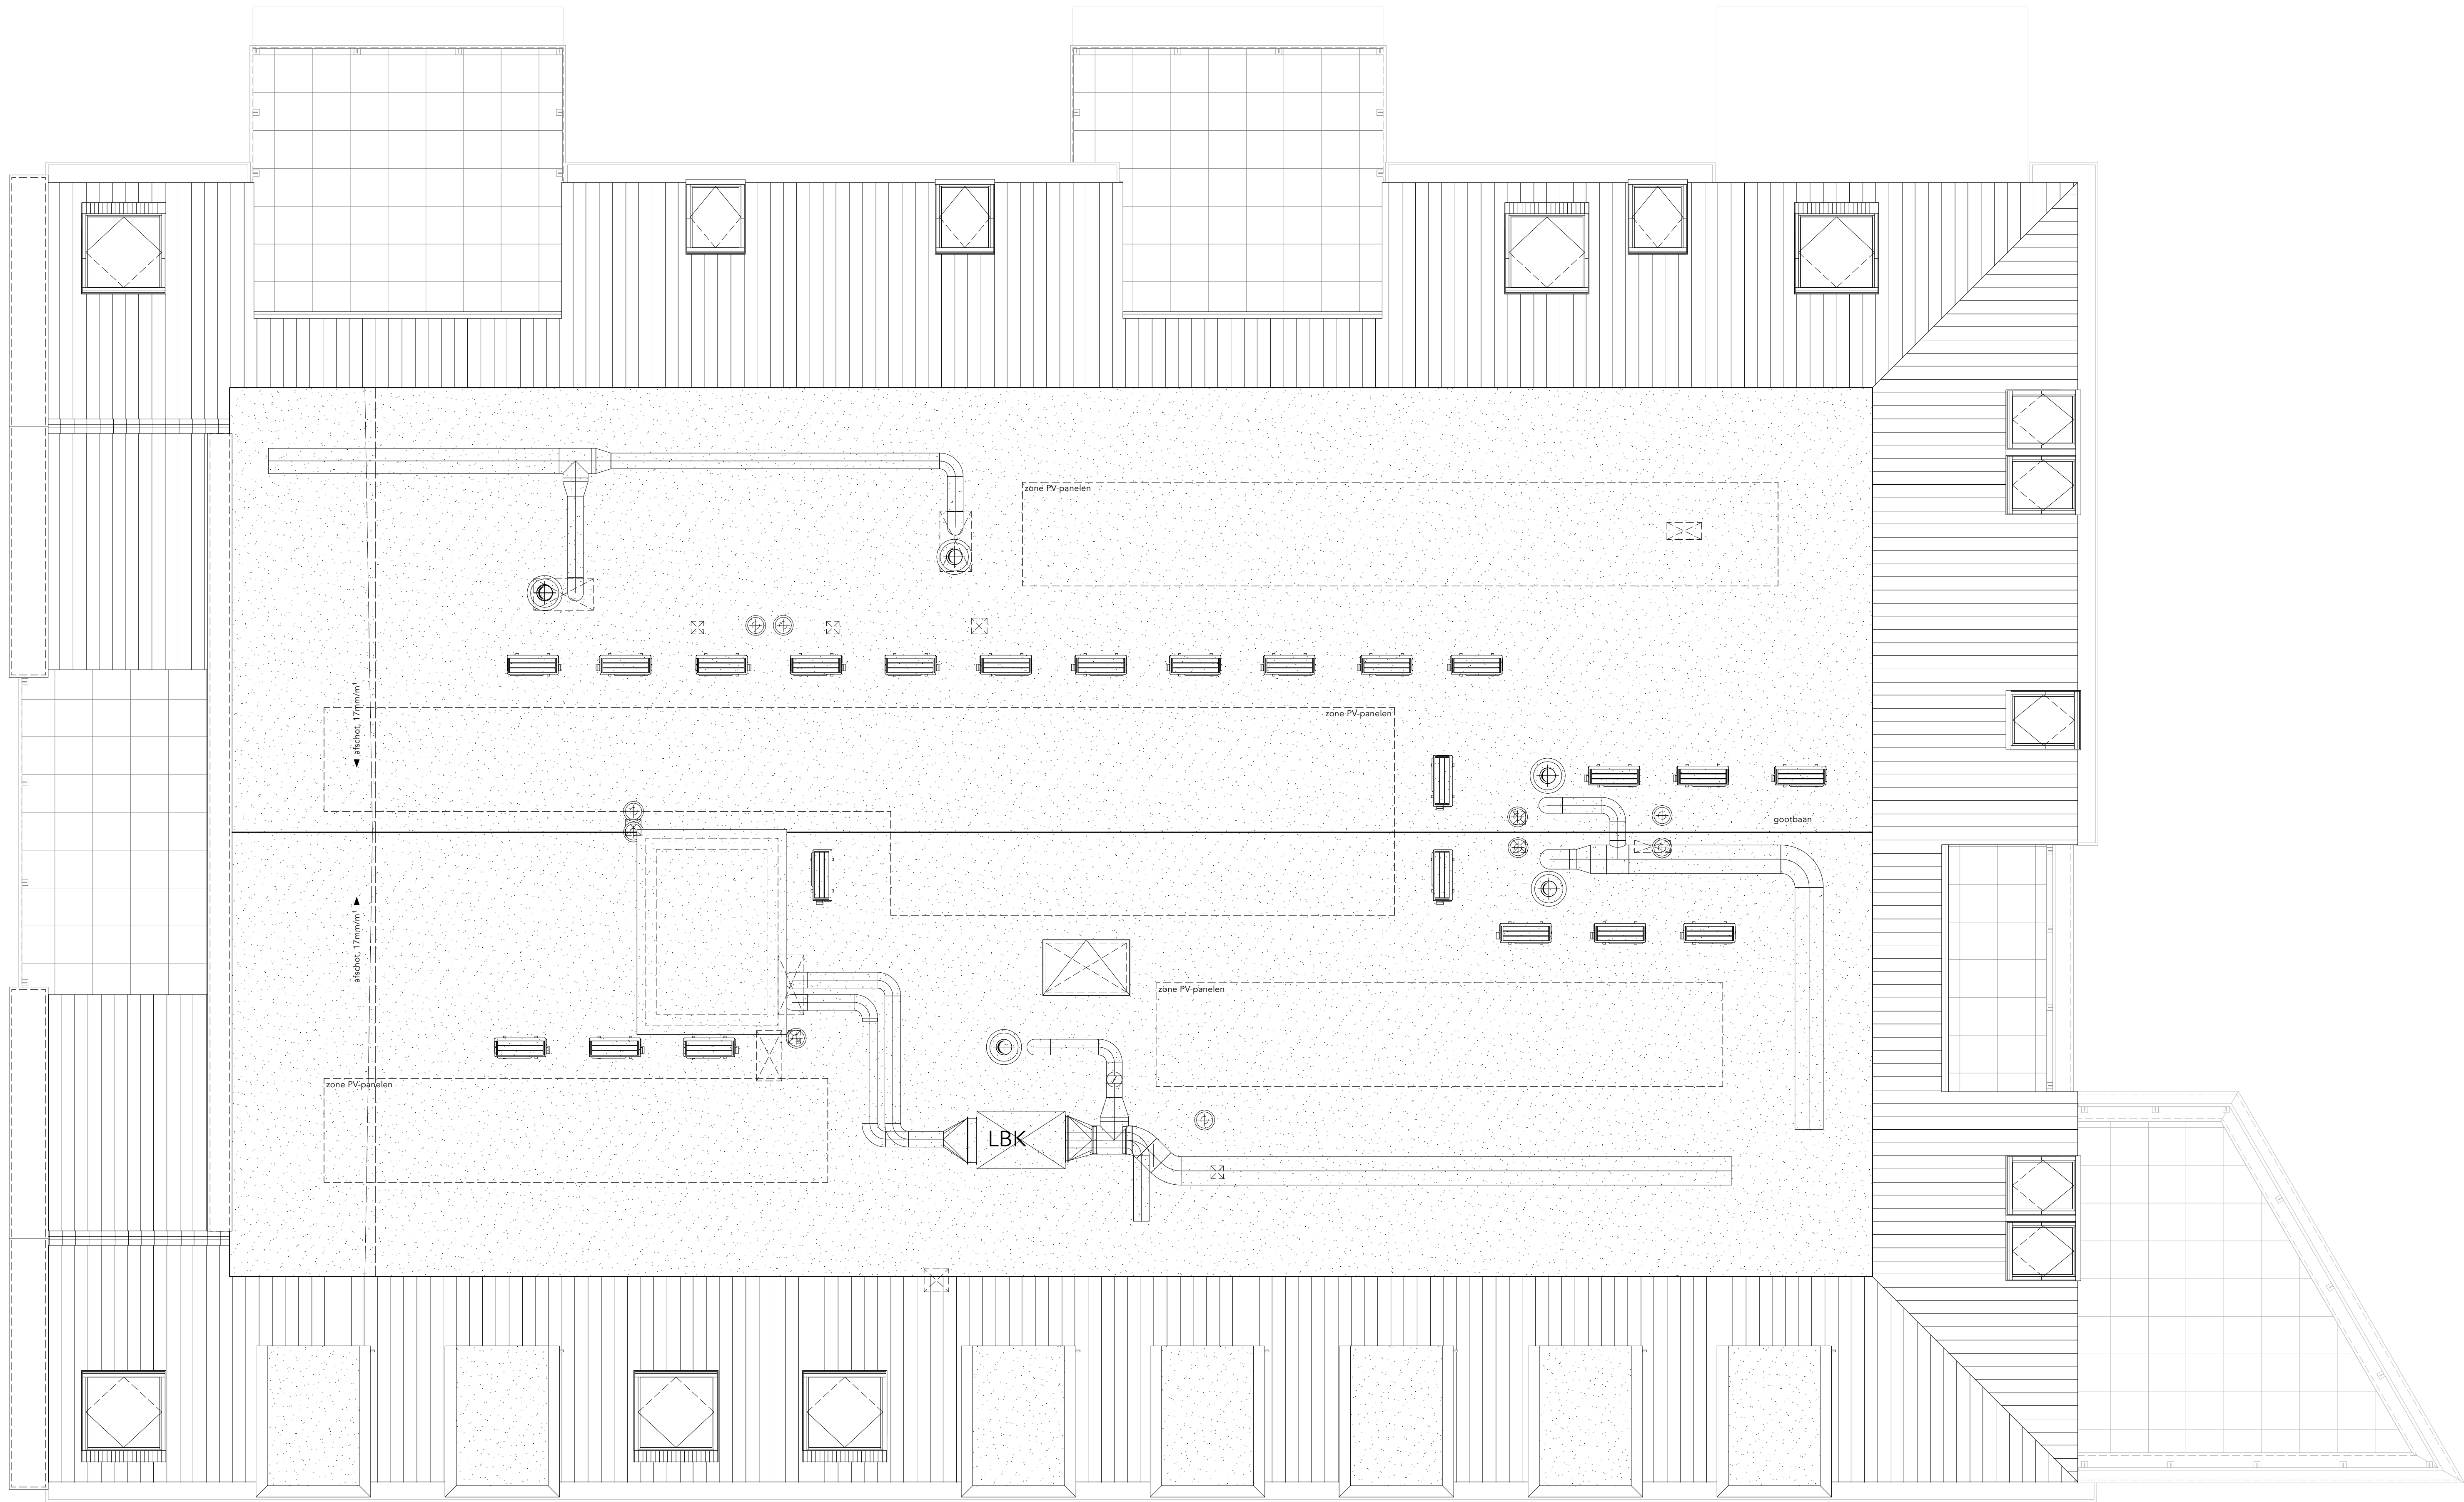

RENOVOOI			
	Lozone touch paneel		Wandcontactdoos Perilex
	Centraaldoos met lichtpunt, excl. armatuur		Wandcontactdoos 3-fase
	Plafond armatuur (Code A)		Wandcontactdoos enkel met beschermingscontact afsluitbaar met dekfel dmv slot
	Plafond armatuur (Code B)		Loze leiding
	TR armatuur (Code C)		Loze leiding, tlv zonerings
	Plafond armatuur balkon (Code D)		Aansluitpunt DATA
	Plafond armatuur (Code F)		Aansluitpunt CAI
	Lineair gevent armatuur (Code G)		Centraal aansluitpunt, cf. installateur
	Wandbouw armatuur (Code K)		Elektrische handdoelradiator
	Aansluitpunt wandverlichting, excl. armatuur		Intercom post
	Schakelaar, Touch-Tree		Optische rookmelder, cf. NEN2555
	Bewegingsmelder		Ventilatieventil, aanvoer
	Wandcontactdoos een-voudig, geaard		Ventilatieventil, afvoer
	Wandcontactdoos twee-voudig, geaard		Buitenkraan
	Wandcontactdoos een-voudig, geaard en waterdicht		Hemelwaterafvoer
	Wandcontactdoos twee-voudig, geaard en waterdicht		30/60 min. brandwerende deur zelfsluitend
BEGRIPPENOMSCHRIVING		BESTEMMINGSCODE	
woonkamer	- verblijfsruimte	BV	Buifluys
keuken	- verblijfsruimte	D	Data
ookkamer	- verblijfsruimte	ER	Elektrische radiator
slaapkamer(s)	- verblijfsruimte	WD	Waadroger
badkamer	- badruimte	WM	Wasmachine
toilet	- toilet	WP	Warmtepomp
berging	- berging	WTW	Warmterugwinning
metruimte	- metruimte	ZW	Zonwering
hobbyruimte	- onbenoemde ruimte		

- Maatvoering is niet geschikt voor opdrachten aan deuren
- De posten en aantallen van de wbe vertellen kunnen afwijken van tekening
- Hoogte schakelmateriaal indien niet nader aangegeven ca. 100mm
- Hoogte wandcontactdozen indien niet nader aangegeven ca. 300mm
- Hoogte lare ledigen indien niet nader aangegeven ca. 300mm
- Schakelmateriaal indien mogelijk nbtouw, anders opbouw
- Exacte positie voerluren kunnen afwijken van tekening

DISCLAIMER
De aannemer is gerechtigd tijdens de bouw die wijzigingen in het plan aan te brengen, waarvan de noodzakelijkheid tijdens de uitvoering blijkt, mits deze wijzigingen geen afbreuk doen aan waarde, kwaliteit en bruikbaarheid van de woning. Deze wijzigingen zullen geen der partijen enig recht geven tot het vragen van verzekering en/of compensatie van materiële of immateriële kosten. De vermelde mater op de Verkooptekeningen en de Technische Omschrijving en bijlagen zijn globale nbtouw mater en kunnen in de uiteindelijke uitwerking afwijken. Aantal, posities en afmetingen van klimaatinstallaties (boiler, voorraad en boiler, warmtepomp, verdelers, vloerverwarming/verkoelings, ventilatie-unit voor gebalanceerde ventilatie met warmterugwinning zijn indicatief.

KEUKENAANGIFTE IS INDICATIEF.
Aanduidingen keuken conform tekening keukenleverancier

Architect: Ontwikkeling: Initiatief: Aannemer:
ROTHUIZEN **ONE** **Careto** **boogert**
ARCHITECTEN EN ADVISORS DEVELOPMENT CONTOURWORK

Project : Nieuwbouw 37 appartementen te Hulst
Ondervorp : BLOK C - Verkooptekeningen
Overzicht dak
Project nr. : Datum : 03.07.2025
Status : DEFINITIEF
Schaal : 1:50
Format : A0
Gebruik : FP

24.14610 VK-C-105
Tekenig